


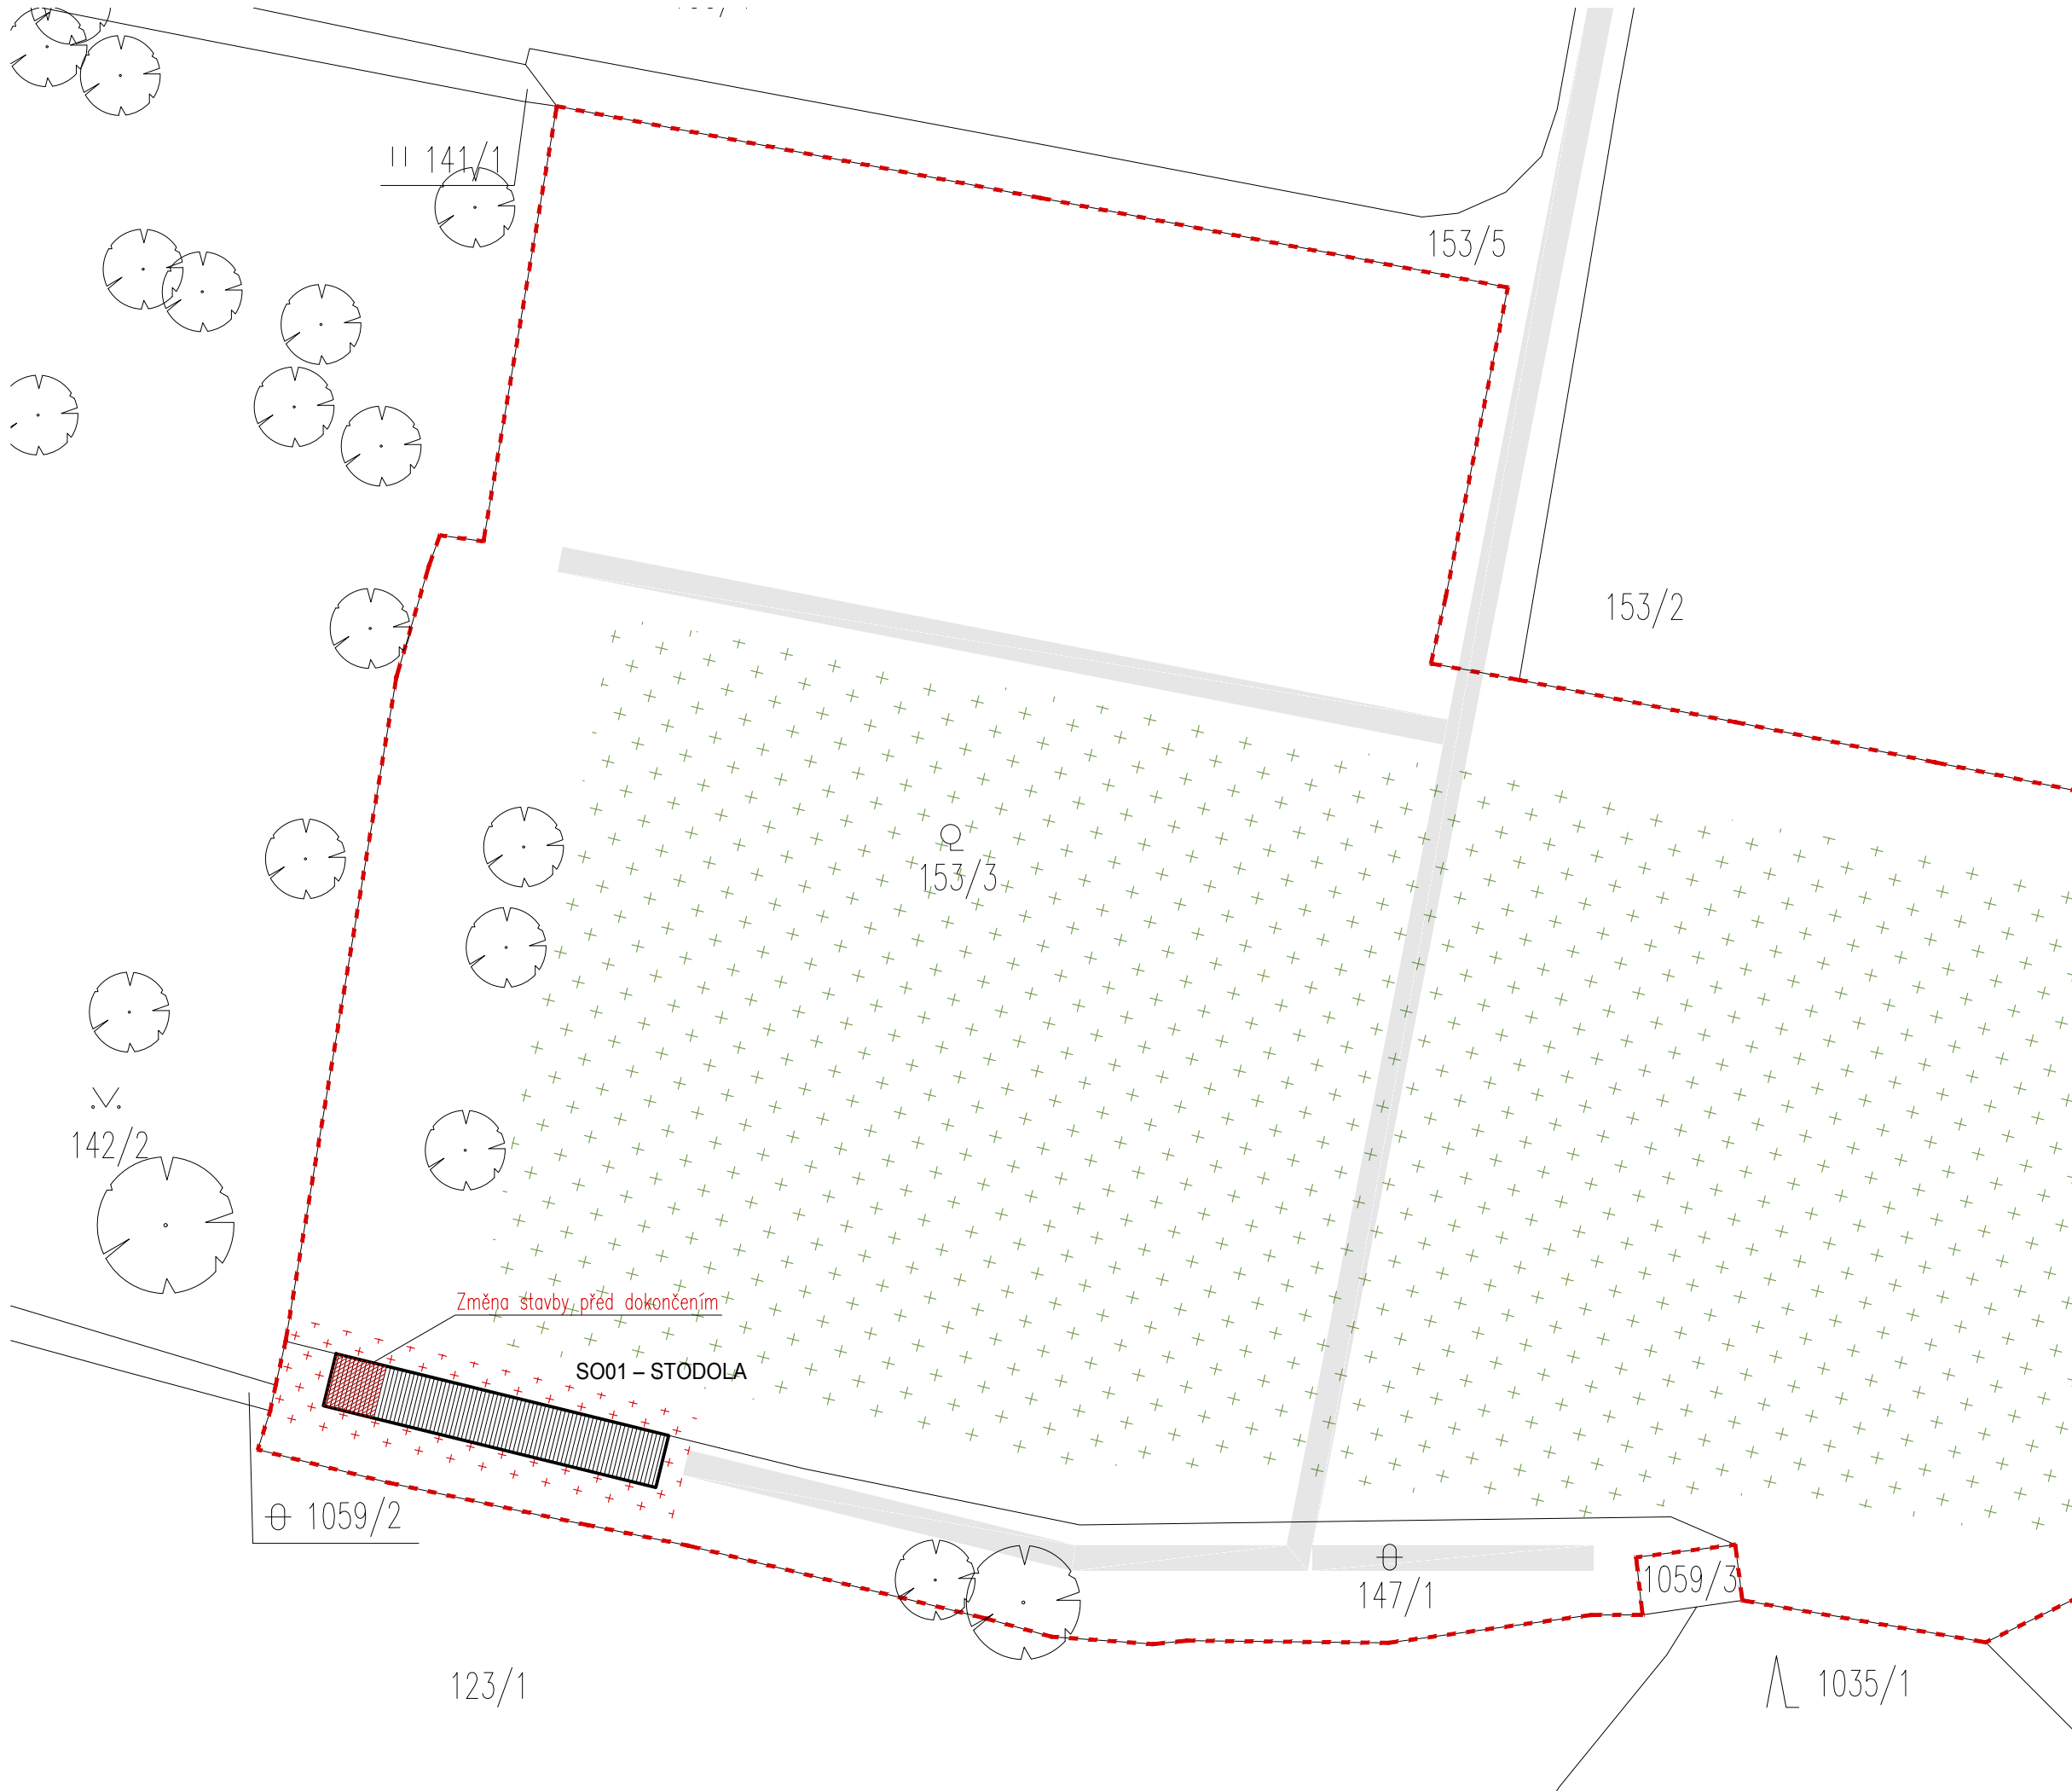

LEGENDA

Hranice dotčeného území

Navrhované objekty

Plocha ovocného sadu

Plocha nutná k vykácení stromů

Přístupové/příjezdové cesty

±0.000 = 345, 500 m n. m. (Bpv, S-JTSK)

měřítko 1:500

ZHOTOVITEL/ARCHITEKT:

Zemská 818, 415 01 Teplice
+420 603 318 427
jankutak@email.cz
IČ: 07652704

UMBAU

ODPOVĚDNÝ PROJEKTANT:

Ing. arch. Jan Kuták

STUPEŇ PD:

ZSPD

VYPRACOVAL:

Ing. arch. Jan Kuták

DATUM:

02/2025

AUTORIZACE:

ČÍSLO PARÉ:

PODPIS:

OBJEDNATEL/KLIENT:

Mgr. Martin Svoboda & Karolína Svobodová
U hrádku 3196, 415 01 Teplice
svobodova.karolina4@gmail.com

ČÍSLO ZAKÁZKY:

AKCE:

230525

STODOLA BOŘISLAV

MÍSTO AKCE:

Bořislav 118, 415 01 Bořislav
p. č. 147/1 , 153/3
k. ú. Bořislav [608254]

ČÁST PD:

C. SITUAČNÍ VÝKRESY

VÝKRES:

SITUACE KATASTRÁLNÍ

FORMÁT:


MĚŘÍTKO:

ČÍSLO VÝKRESU:

2xA4


1:500

C.2

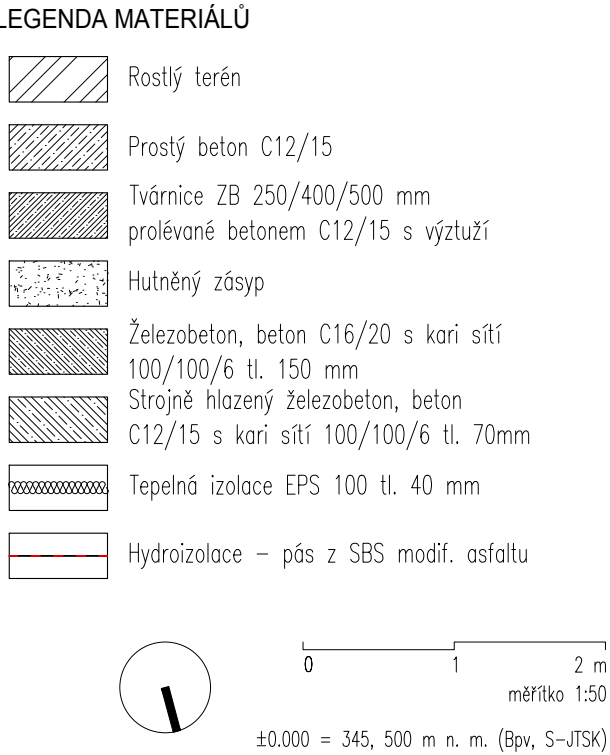


230525 STODOLA BOŘISLAV

3xA4 1:50 D.1.1.b.1

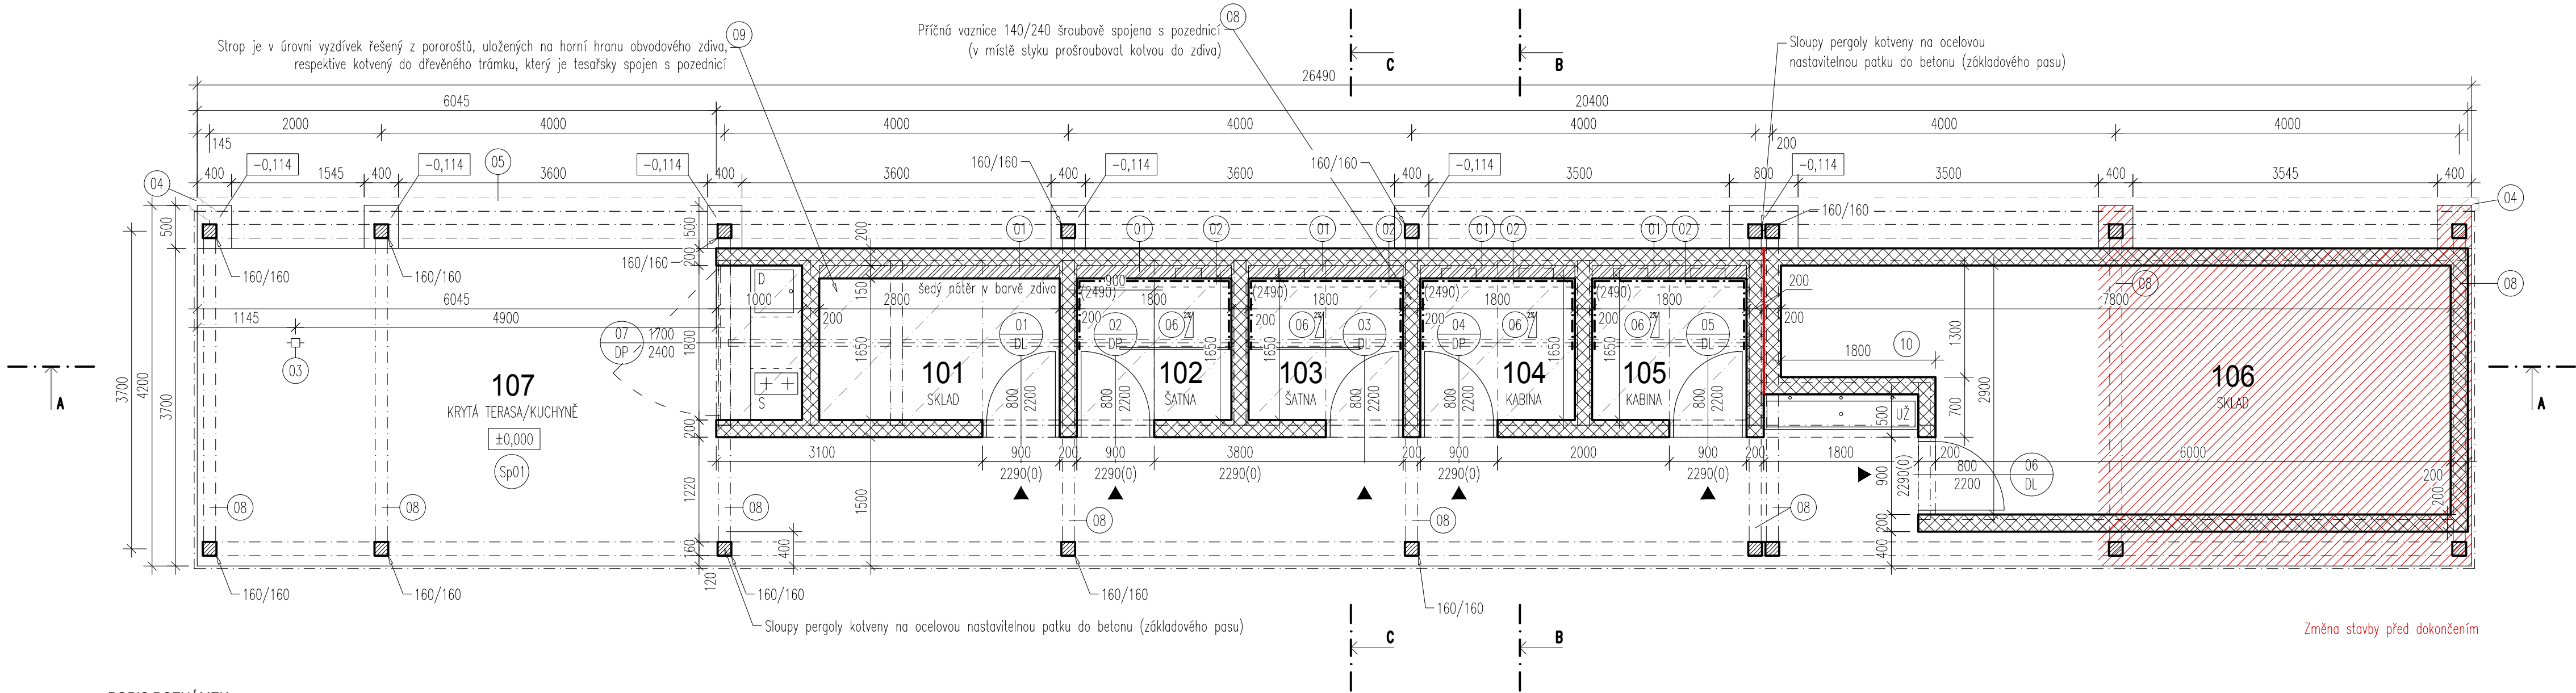

LEGENDA MATERIÁLŮ

- Pohledové tvárnice LIAPOR R 195
- Předstěna SDK
- Dřevěná konstrukce zastřešení (pergoly), trámy, pozednice, latě

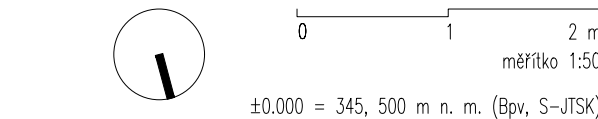

ZHOTOVITEL/ARCHITEKT:

Zemská 818, 415 01 Teplice
+420 603 318 427
jankutak@email.cz
IČ: 07652704

UMBAU

ODPOVĚDNÝ PROJEKTANT:

Ing. arch. Jan Kuták

VYPRACOVAL:

Ing. arch. Jan Kuták

AUTORIZACE:

STUPEŇ PD:

ZMĚNA STAVBY PŘED DOKONČENÍM

DATUM:

02/2025

ČÍSLO PARÉ:

POPIS POZNÁMEK

- PŘEDSTĚNA PRO VEDENÍ ROZVODŮ ZTI (SDK)
- ŽLAB PRO OSAZENÍ ODTOKOVÉHO KUSU (NUTNO VYNECHAT BETONÁŽ SOUVRSTVÍ PODLAHY OD VRSTVY HI/TI)
- VÝTOKOVÁ ARMATURA – PÍTKO (RAL 3001)
- DEŠŤOVÝ SVOD (PLECH), ČERNÁ BARVA + LAPAČ STŘEŠNÍCH SPLAVENIN
- DEŠŤOVÝ ŽLAB (PLECH), ČERNÁ BARVA, KOTVEN HÁKY DO STŘEŠNÍCH TRÁMŮ
- V ÚROVNI PODLAHY, NA KÓTĚ 825 mm OD VSTUPU BUDE ZLOM ROVINY DO SPÁDU 2% KE ŽLABU (ODTOKOVÉMU KUSU V PODLAZE U PŘEDSTĚNY) – POVRCH NUTNO OŠETŘIT PROTI VODĚ (DLAŽBA, LAK, IMPREGNACE, ...)
- PO CELÉM OBVODU STŘECHY OSADIT KRYCÍ OKAPNICI – RŠ 138 mm (DEKMETAL DHV RS138S-135 SP 25). KOTVIT DO OSB VRSTVY POD DOPLŇKOVOU HYDROIZOLAČNÍ VRSTVU – PŘELEPIT SPOJ. DÁLE UKLÁDAT LATĚ
- PŘÍČNÁ VAZNICE (V MÍSTECH NAD ZDMI ŠROUBOVĚ SPOJENA S POZEDNICÍ)
- VLOŽENÝ POROROŠŤ VÝŠKY 20 mm, KOTVEN PŘÍCHYCNÍM SVORKAMI NA POZEDNICI A STŘEDOVÝ PROFIL 80/100
- MÍSTNOST (106 – SKLAD ZAKLOPIT) V CELÉ PLOŠE TRÁMOVÝM STROPEM (KVH 120/60) A ZESPOD ZAKLOPIT FOŠNAMI, NEBO SÍTÍ
- PO OBVODU (PŘED FINÁLNÍM LITÍM ROVINY BETONOVÉ HLAZENÉ DESKY) OSADIT OCELOVÉ "L" PROFILY

POPIS OTVORŮ

- 01/DL – DVEŘE OCELOVÉ OBLOŽKOVÉ (MADLO/MADLO, UZAMYKATELNÉ)
- 02/DP – DVEŘE OCELOVÉ OBLOŽKOVÉ (MADLO/MADLO, UZAMYKATELNÉ)
- 03/DL – DVEŘE OCELOVÉ OBLOŽKOVÉ (MADLO/MADLO, UZAMYKATELNÉ)
- 04/DP – DVEŘE OCELOVÉ OBLOŽKOVÉ (MADLO/MADLO, UZAMYKATELNÉ)
- 05/DL – DVEŘE OCELOVÉ OBLOŽKOVÉ (MADLO/MADLO, UZAMYKATELNÉ)
- 06/DL – DVEŘE OCELOVÉ OBLOŽKOVÉ (MADLO/MADLO, UZAMYKATELNÉ)
- 07/DP – ATYPICKÉ OCELOVÉ V RÁMU (MADLO, UZAMYKATELNÉ)

LEGENDA MÍSTNOSTÍ

č. m.	účel místnosti	plocha	podlaha	strop	stěny
101	SKLAD	4,6 m ²	Sp01 – ker. dlažba	pororoštový pohled	pohledové zdivo+nátěr
102	ŠATNA	3,0 m ²	Sp01 – ker. dlažba	pororoštový pohled	zdivo+ker. obklad
103	ŠATNA	3,0 m ²	Sp01 – ker. dlažba	pororoštový pohled	zdivo+ker. obklad
104	KABINA	3,0 m ²	Sp01 – ker. dlažba	pororoštový pohled	zdivo+ker. obklad
105	KABINA	3,0 m ²	Sp01 – ker. dlažba	pororoštový pohled	zdivo+ker. obklad
106	SKLAD	19,6 m ²	Sp01 – ker. dlažba	pororoštový pohled	pohledové zdivo+nátěr
107	KRYTÁ TERASA/KUCHYNĚ	46,1 m ²	Sp01 – ker. dlažba	kce. dřevěné pergoly	
1.NP		82,3 m ²			

POPIS ZAŘIZOVACÍCH PŘEDMĚTŮ

- D – DŘEZ
- S – SPORÁK
- UŽ – UMYVADOVÝ ŽLAB

SKLADBY KONSTRUKCÍ

- Sp01 – STROJNĚ HLAZENÁ BETONOVÁ DESKA S KARI SÍTÍ S PROŘEZY PROTI SMRŠTOVÁNÍ BETONU
- SEPARAČNÍ PE FÓLIE
- TEPELNÁ IZOLACE EPS100
- HYDROIZOLACE – PÁS Z SBS MODIF. ASFALTU
- PODKLADNÍ BETONOVÁ DESKA S KARI SÍTÍ
- HUTNĚNÝ ZÁSYP/ZEMINA
- ROSTLÝ TERÉN

- Ss01 – VLNITÁ STŘEŠNÍ KRYTINA CEMBRIT
- STŘEŠNÍ LATĚ 50/40
- PAROPROPUSTNÁ STŘEŠNÍ FÓLIE (DEKTEN MULTIPRO-II)
- PLNĚ BEDNĚNÍ Z POHLEDOVÉHO OSB 25 mm
- STŘEŠNÍ TRÁMY 80/160

Změna stavby před dokončením

PODPIS:

OBJEDNATEL/KLIENT:

Mgr. Martin Svoboda & Karolína Svobodová
U hrádku 3196, 415 01 Teplice
svobodova.karolina4@gmail.com

ČÍSLO ZAKÁZKY:

AKCE:

230525 STODOLA BOŘISLAV

MÍSTO AKCE:

Bořislav 118, 415 01 Bořislav
p. č. 147/1 , 153/3
k. ú. Bořislav [608254]

ČÁST PD:

D. VÝKRESOVÁ DOKUMENTACE

VÝKRES:

PŮDORYS (OBJEKT 01)

FORMÁT:

4xA4


MĚŘÍTKO:

1:50

ČÍSLO VÝKRESU:

D.1.1.b.2

ŘEZ A-A

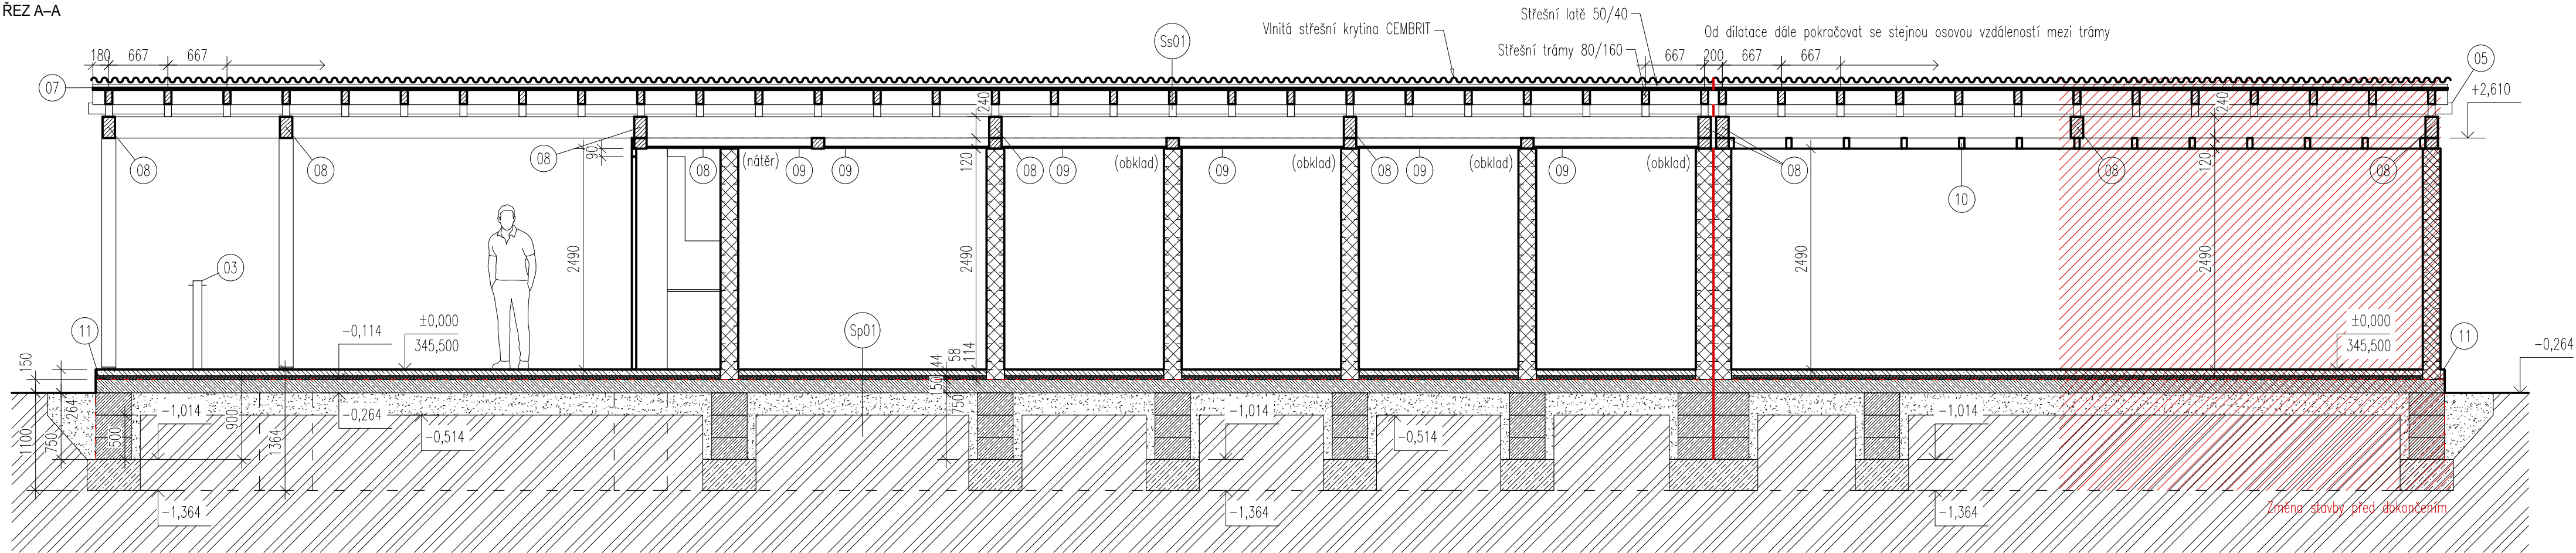

0 1 2 m
měřítko 1:50

±0.000 = 345, 500 m n. m. (Bpv, S-JTSK)

ZHOTOVITEL/ARCHITEKT:

Zemská 818, 415 01 Teplice
+420 603 318 427
jankutak@email.cz
IČ: 07652704

UMBAU

ODPOVĚDNÝ PROJEKTANT:

Ing. arch. Jan Kuták

VYPRACOVAL:

Ing. arch. Jan Kuták

AUTORIZACE:

STUPEŇ PD:


ZMĚNA STAVBY PŘED DOKONČENÍM

DATUM:


02/2025

ČÍSLO PARÉ:

ŘEZ B-B

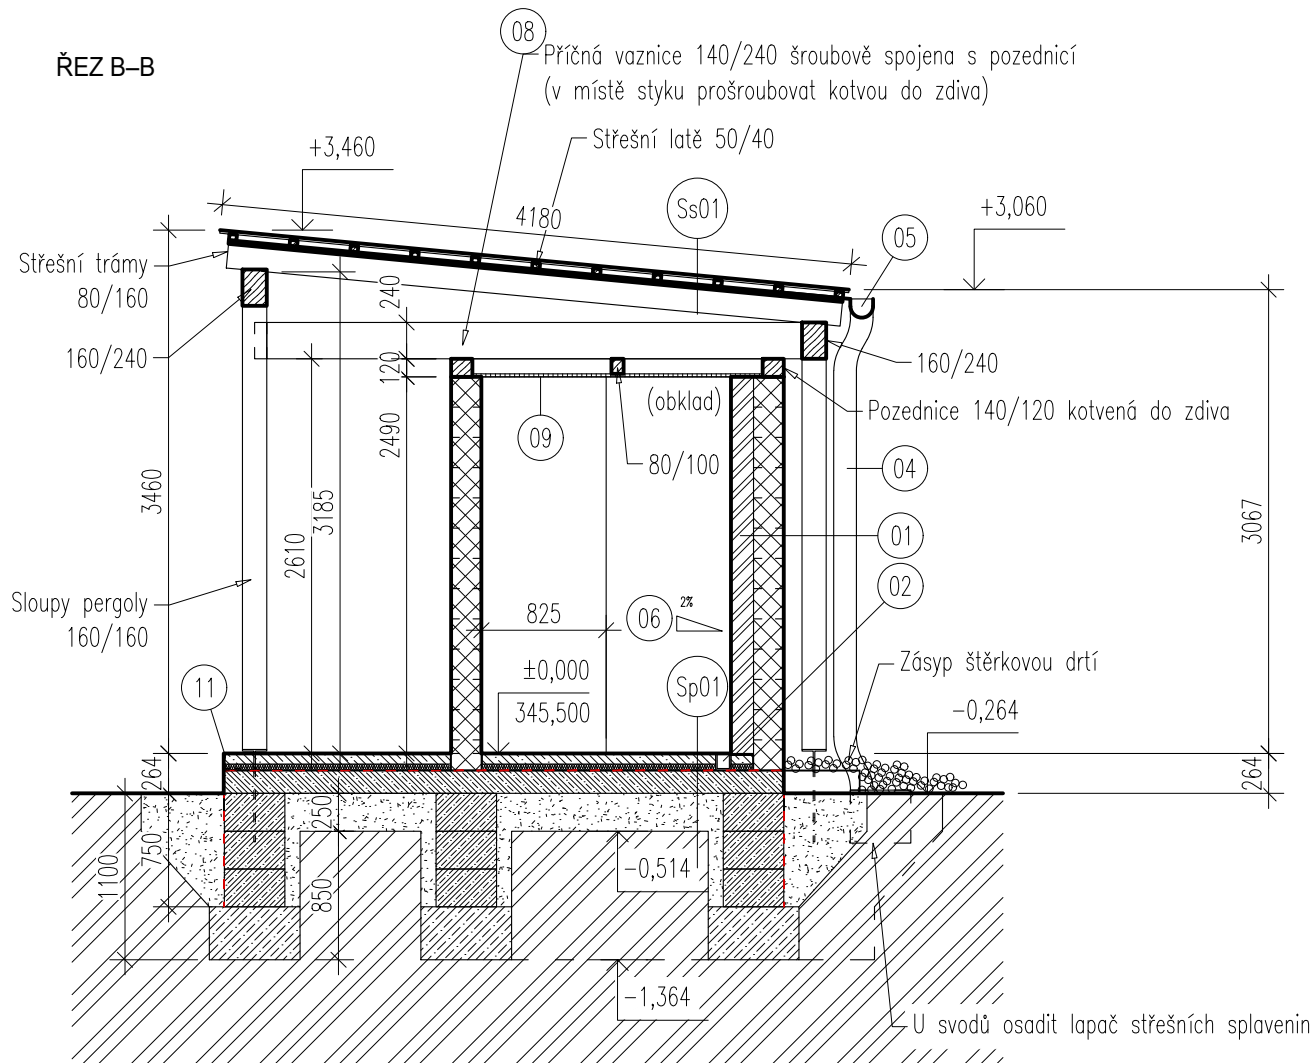

ŘEZ C-C

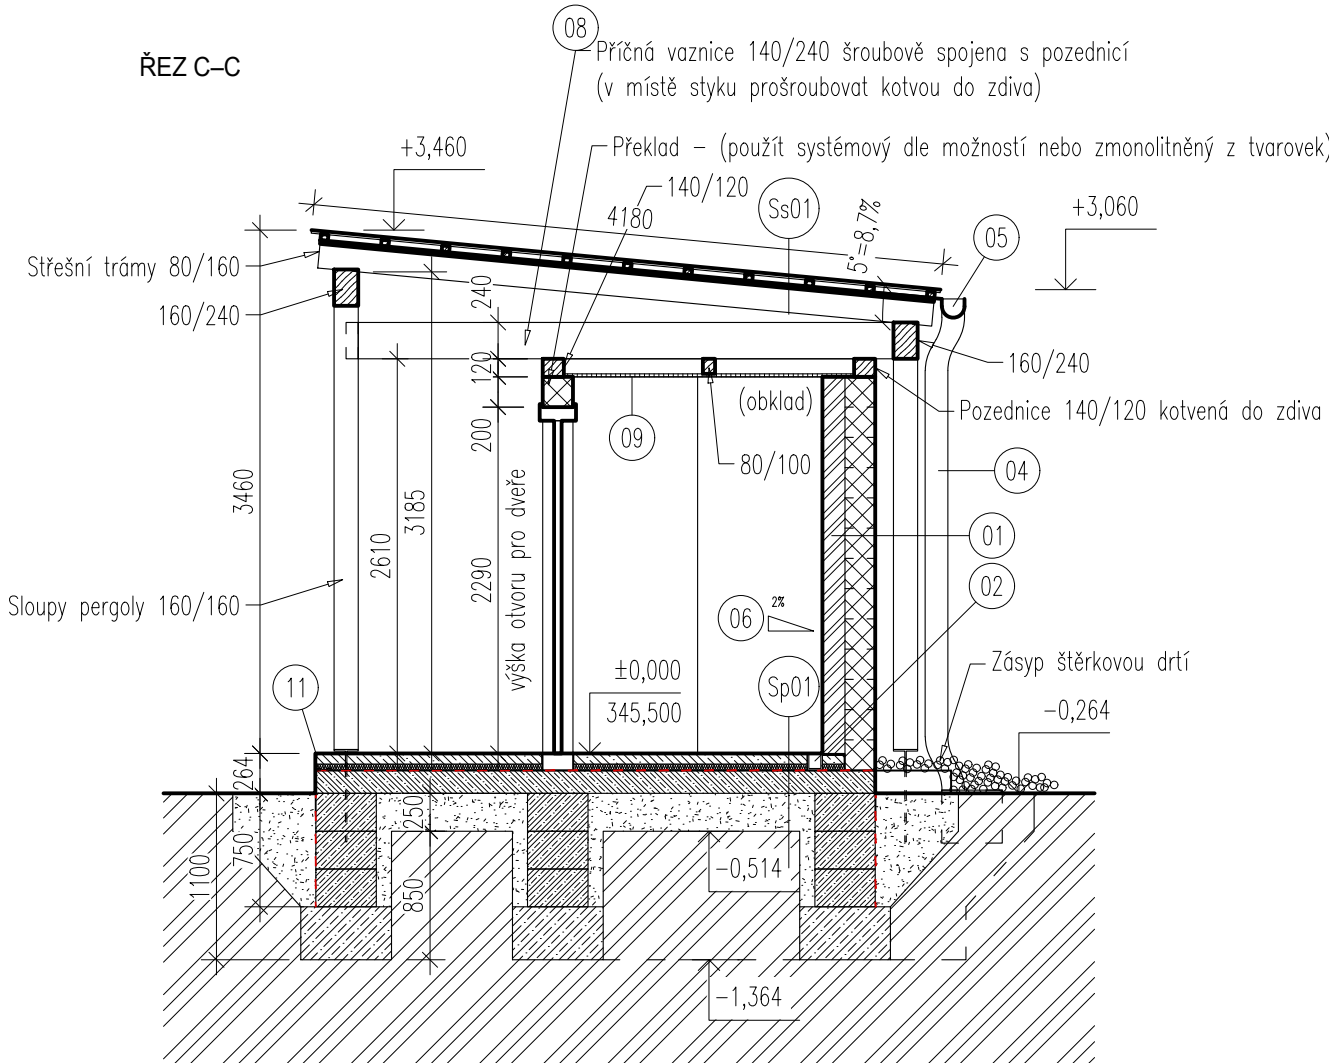

SKLADBY KONSTRUKCÍ

- STROJNĚ HLAZENÁ BETONOVÁ DESKA S KARI SÍTÍ
S PROŘEZY PROTI SMRŠTOVÁNÍ BETONU
SEPARAČNÍ PE FÓLIE
TEPELNÁ IZOLACE EPS100
HYDROIZOLACE – PÁS Z SBS MODIF. ASFALTU
PODKLADNÍ BETONOVÁ DESKA S KARI SÍTÍ
HUTNĚNÝ ZÁSYP/ZEMINA
ROSTLÝ TERÉN
- VLNITÁ STŘEŠNÍ KRYTINA CEMBRIT
STŘEŠNÍ LATĚ 50/40
PAROPROPUSTNÁ STŘEŠNÍ FÓLIE (DEKTEK MULTIPRO-II)
PLNÉ BEDNĚNÍ Z POHLEDOVÉHO OSB 25 mm
STŘEŠNÍ TRÁMY 80/160

LEGENDA MATERIÁLŮ

- Rostlý terén
- Prostý beton C12/15
- Tvárnice ZB 250/400/500 mm
prolévané betonem C12/15 s výztuží
- Hutněný zásyp
- Železobeton, beton C16/20 s kari sítí
100/100/6 tl. 150 mm
- Strojně hlazený železobeton, beton
C12/15 s kari sítí 100/100/6 tl. 70mm
- Tepelná izolace EPS 100 tl. 40 mm
- Hydroizolace – pás z SBS modif. asfaltu
- Pohledové tvárnice LIAPOR R 195
- Předstěna SDK
- Dřevěná konstrukce zastřešení (pergoly),
trámy, pozednice, latě

PODPIS:

OBJEDNATEL/KLIENT:

Mgr. Martin Svoboda & Karolína Svobodová
U hrádku 3196, 415 01 Teplice
svobodova.karolina4@gmail.com

ČÍSLO ZAKÁZKY:

AKCE:

230525 STODOLA BOŘISLAV

MÍSTO AKCE:

Bořislav 118, 415 01 Bořislav
p. č. 147/1, 153/3
k. ú. Bořislav [608254]

ČÁST PD:

D. VÝKRESOVÁ DOKUMENTACE

VÝKRES:

ŘEZY (OBJEKT 01)

FORMÁT:



4xA4

MĚŘÍTKO:

1:50

ČÍSLO VÝKRESU:

D.1.1.b.3

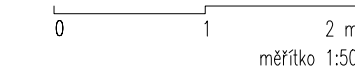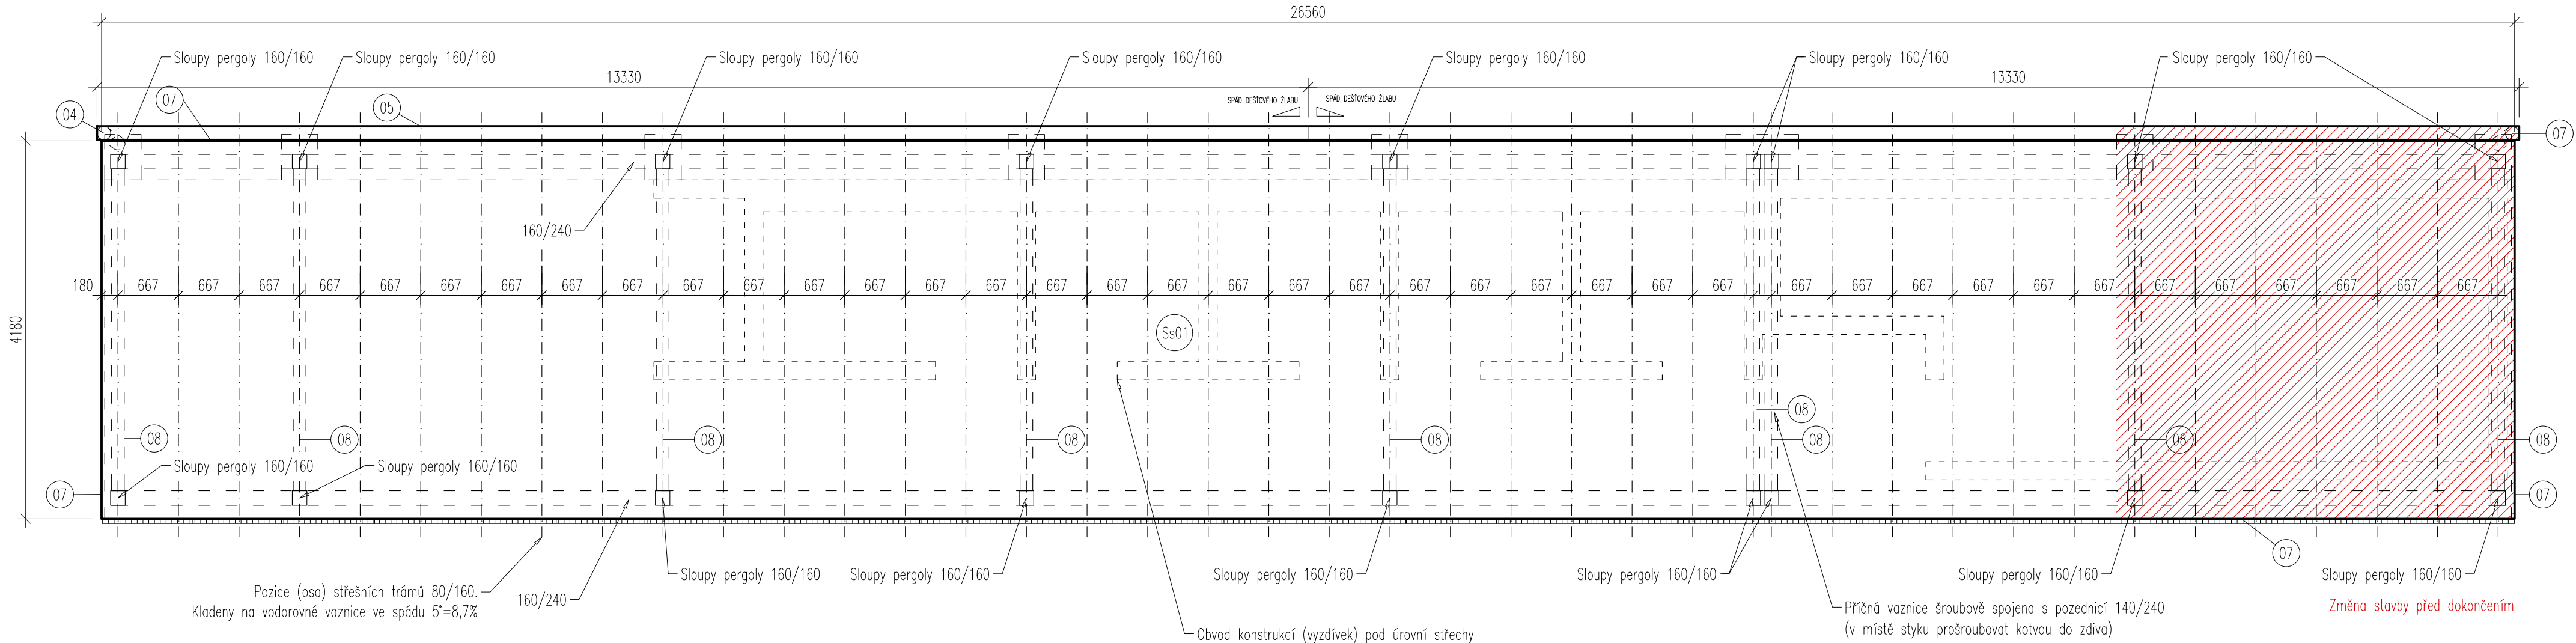

±0.000 = 345, 500 m n. m. (Bpv, S-JTSK)

ZHOTOVITEL/ARCHITEKT:

Zemská 818, 415 01 Teplice
+420 603 318 427
jankutak@email.cz
IČ: 07652704

UMBAU

ODPOVĚDNÝ PROJEKTANT:

Ing. arch. Jan Kuták

VYPRACOVAL:

Ing. arch. Jan Kuták

AUTORIZACE:

STUPEŇ PD:

ZMĚNA STAVBY PŘED DOKONČENÍM

DATUM:

02/2025

ČÍSLO PARÉ:

PODPIS:

OBJEDNATEL/KLIENT:

Mgr. Martin Svoboda & Karolína Svobodová
U hradku 3196, 415 01 Teplice
svobodova.karolina4@gmail.com

ČÍSLO ZAKÁZKY:

AKCE:

230525 STODOLA BOŘISLAV

MÍSTO AKCE:

Bořislav 118, 415 01 Bořislav
p. č. 147/1 , 153/3
k. ú. Bořislav [608254]

ČÁST PD:

D. VÝKRESOVÁ DOKUMENTACE

VÝKRES:

POHLED NA STŘECHU (OBJEKT 01)

FORMÁT:

4xA4

MĚŘÍTKO:

1:50

ČÍSLO VÝKRESU:


D.1.1.b.4

POPIS POZNÁMEK


- 04 DEŠŤOVÝ SVOD (PLECH), ČERNÁ BARVA + LAPAČ STŘEŠNÍCH SPLAVENIN
- 05 DEŠŤOVÝ ŽLAB (PLECH), ČERNÁ BARVA, KOTVEN HÁKY DO STŘEŠNÍCH TRÁMŮ
- 07 PO CELÉM OBVODU STŘECHY OSADIT OKAPNICI RŠ 250 mm (RS250S-120PU 50MAX MN131 ČERNÁ). KOTVIT DO OSB VRSTVY PO POLOŽENÍ STŘEŠNÍ FÓLIE, PO LATĚ
- 08 PŘÍČNÁ VAZNICE SPOJENA S POZEDNICÍ

- Ss01
- VLNITÁ STŘEŠNÍ KRYTINA CEMBRIT
 - STŘEŠNÍ LATĚ 50/40
 - PAROPROPUSTNÁ STŘEŠNÍ FÓLIE
 - PLNÉ BEDNĚNÍ Z POHLEDOVÉHO OSB 25 mm
 - STŘEŠNÍ TRÁMY 80/160

POHLED SEVERNÍ

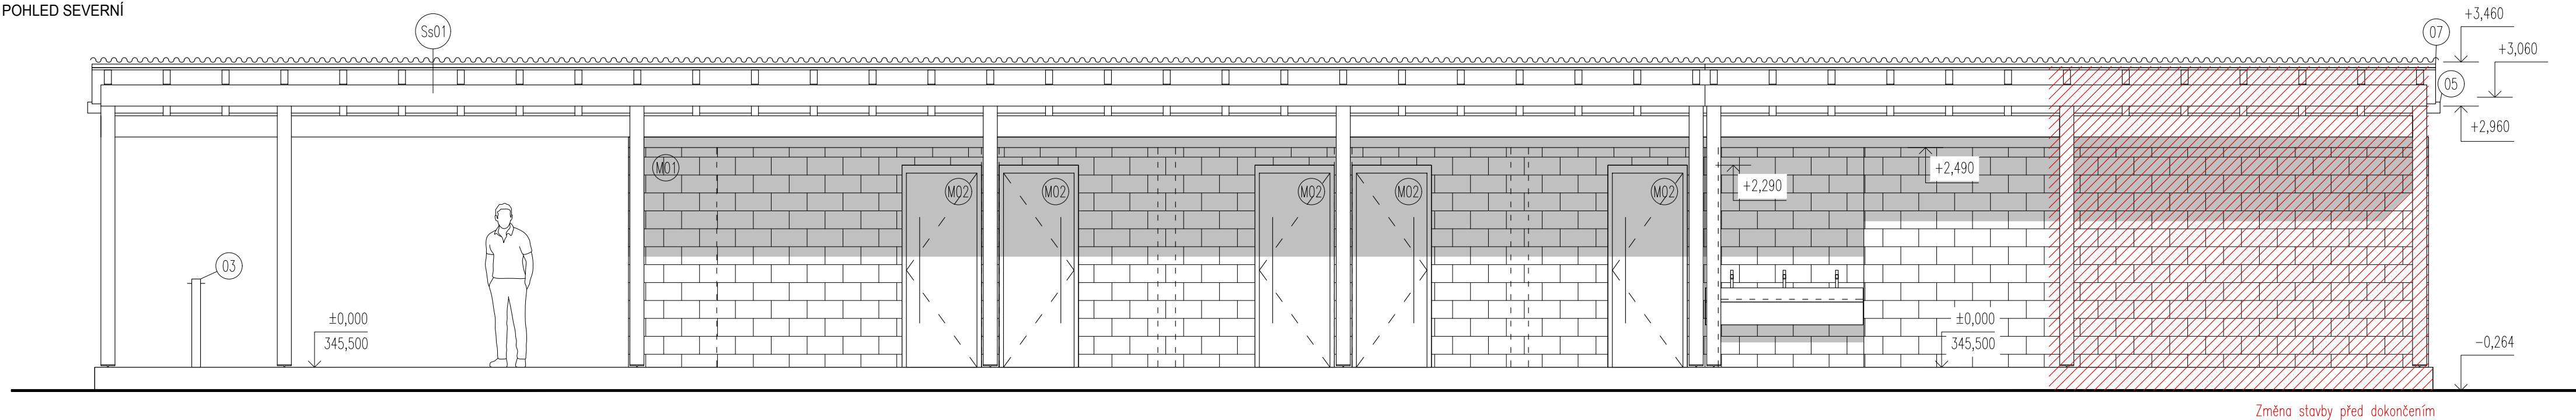

POHLED JIŽNÍ

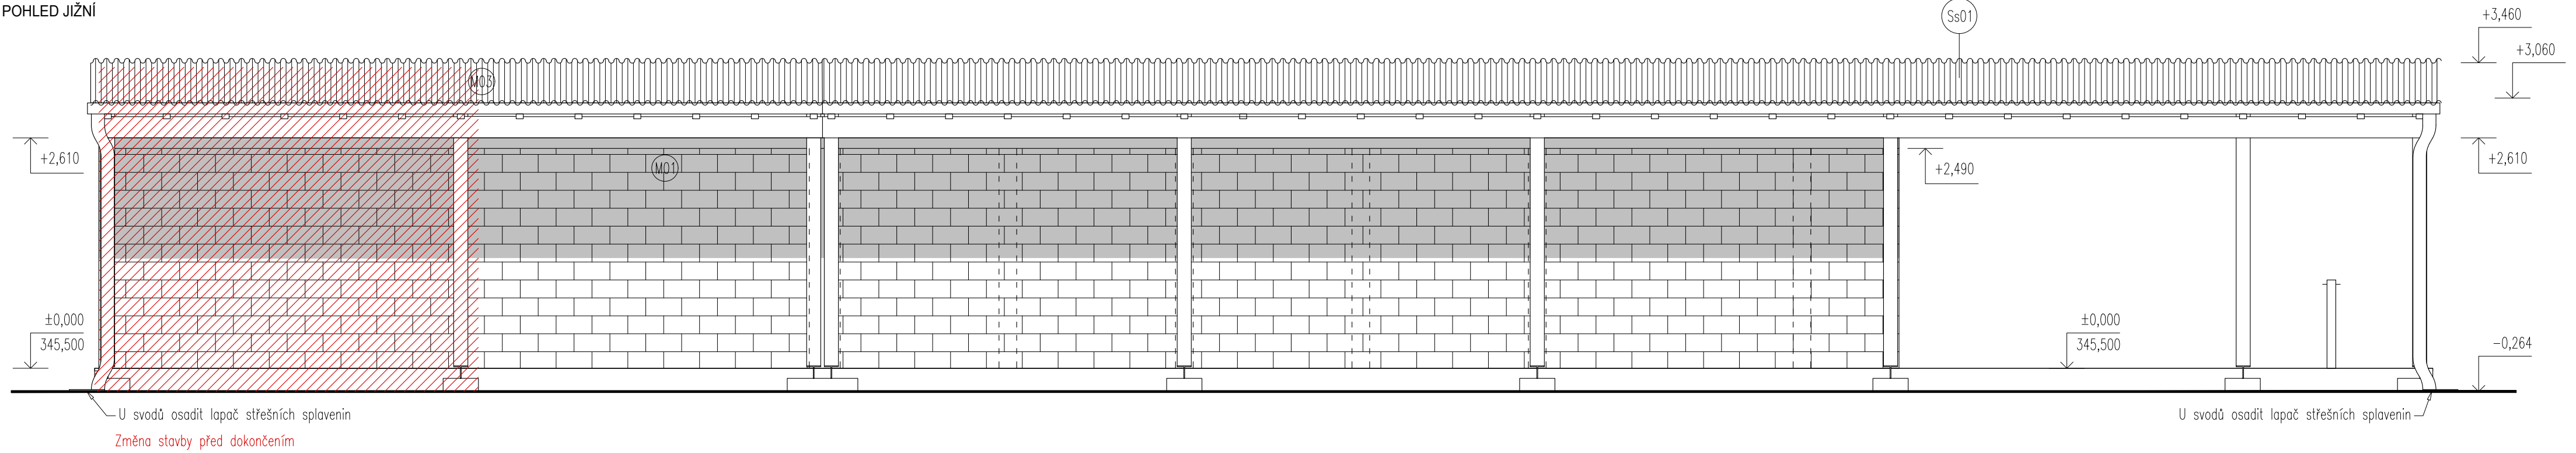

POPIS POZNÁMEK

VIZ VÝKRES D.1.1.b.3 – PŮDORYS

MATERIÁLOVÁ CHARAKTERISTIKA

- (M01) POHLEDOVÉ TVÁRNICE LIAPOR R 195
- (M02) OCELOVÉ UZAMYKATELNÉ OBLOŽKOVÉ DVEŘE (RAL 3001)
- (M03) VLNITÁ STŘEŠNÍ KRYTINA CEMBRIT (PŘÍRODNÍ ŠEDÁ)

SKLADBY KONSTRUKCÍ

- (Sp01)
- KERAMICKÁ SLINUTÁ DLAŽBA
 - JEDNOSLOŽKOVÁ LEPIČÍ HMOTA NA BÁZI CEMENTU
 - PENETRAČNÍ NÁTĚR
 - BETONOVÁ MAZANINA S KARI SÍTÍ
 - SEPARAČNÍ PE FÓLIE
 - TEPELNÁ IZOLACE EPS100
 - HYDROIZOLACE – PÁS Z SBS MODIF. ASFALTU
 - PODKLADNÍ BETONOVÁ DESKA S KARI SÍTÍ
 - HUTNĚNÝ ZÁSYP/ZEMINA
 - ROSTLÝ TERÉN
- (Sp02)
- OCELOVÝ POROROŠT
 - KAMENNÁ DRŤ
 - HUTNĚNÝ ZÁSYP/ZEMINA
 - ROSTLÝ TERÉN
- (Ss01)
- VLNITÁ STŘEŠNÍ KRYTINA CEMBRIT
 - STŘEŠNÍ LATĚ 50/40
 - PAROPROPUSTNÁ STŘEŠNÍ FÓLIE (DEKTEN MULTIPRO-II)
 - PLNÉ BEDNĚNÍ Z POHLEDOVÉHO OSB 25 mm

0 1 2 m
měřítko 1:50
±0.000 = 345, 500 m n. m. (Bpv, S-JTSK)

ZHOTOVITEL/ARCHITEKT:

Zemská 818, 415 01 Teplice
+420 603 318 427
jankutak@email.cz
IČ: 07652704

UMBAU

ODPOVĚDNÝ PROJEKTANT:

Ing. arch. Jan Kuták

STUPEŇ PD:

ZMĚNA STAVBY PŘED DOKONČENÍM

VYPRACOVAL:

Ing. arch. Jan Kuták

DÁTUM:

02/2025

AUTORIZACE:

ČÍSLO PARÉ:

PODPIS:

OBJEDNATEL/KLIENT:

Mgr. Martin Svoboda & Karolína Svobodová
U hrádku 3196, 415 01 Teplice
svobodova.karolina4@gmail.com

ČÍSLO ZAKÁZKY:

AKCE:

230525

STODOLA BOŘISLAV

MÍSTO AKCE:

Bořislav 118, 415 01 Bořislav
p. č. 147/1 , 153/3
k. ú. Bořislav [608254]

ČÁST PD:

D. VÝKRESOVÁ DOKUMENTACE

VÝKRES:

POHLEDY 1/2 (OBJEKT 01)

FORMÁT:

4xA4

MĚŘÍTKO:

1:50

ČÍSLO VÝKRESU:

D.1.1.b.5

VIZ VÝKRES D.1.1.b.3 – PŮDORYS

(M01) POHLEDOVÉ TVÁRNICE LIAPOR R 195

(M02) OCELOVÉ UZAMYKATELNÉ OBLOŽKOVÉ DVEŘE (RAL 3001)


(M03) VLNITÁ STŘEŠNÍ KRYTINA CEMBRIT (PŘÍRODNÍ ŠEDÁ)

Sp01

- KERAMICKÁ SLINUTÁ DLAŽBA
- JEDNOSLOŽKOVÁ LEPÍCÍ HMOTA NA BÁZI CEMENTU
- PENETRAČNÍ NÁTĚR
- BETONOVÁ MAZANINA S KARI SÍTÍ
- SEPARAČNÍ PE FÓLIE
- TEPELNÁ IZOLACE EPS100
- HYDROIZOLACE – PÁS Z SBS MODIF. ASFALTU
- PODKLADNÍ BETONOVÁ DESKA S KARI SÍTÍ
- HUTNĚNÝ ZÁSYP/ZEMINA
- ROSTLÝ TERÉN

Ss01

- VLNITÁ STŘEŠNÍ KRYTINA CEMBRIT
- STŘEŠNÍ LATĚ 50/40
- PAROPROPUSTNÁ STŘEŠNÍ FÓLIE (DEKTEN MULTIPRO-II)
- PLNÉ BEDNĚNÍ Z POHLEDOVÉHO OSB 25 mm

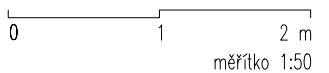
$$\pm 0.000 = 345,500 \text{ m n. m. (Bpv, S-JTSK)}$$

ZHOTOVITEL/ARCHITEKT:

Zemská 818, 415 01 Teplice
+420 603 318 427
jankutak@email.cz
IČ: 07652704

UMBAU

ODPOVĚDNÝ PROJEKTANT:

Ing. arch. Jan Kuták

VYPRACOVAL:

Ing. arch. Jan Kuták

AUTORIZACE:

STUPEŇ PD:

ZMĚNA STAVBY PŘED DOKOMČENÍM

DATUM:

02/2025

ČÍSLO PARÉ:

PODPIS:

OBJEDNATEL/KLIENT:

Mgr. Martin Svoboda & Karolína Svobodová
U hrádku 3196, 415 01 Teplice
svobodova.karolina4@gmail.com

ČÍSLO ZAKÁZKY:

AKCE:

230525 STODOLA BOŘISLAV

MÍSTO AKCE:

Bořislav 118, 415 01 Bořislav
p. č. 147/1 , 153/3
k. ú. Bořislav [608254]

ČÁST PD:

D. VÝKRESOVÁ DOKUMENTACE

VÝKRES:

POHLEDY 2/2 (OBJEKT 01)

FORMÁT:

MĚŘÍTKO:

ČÍSLO VÝKRESU:

2xA4

1:50

D.1.1.b.6