


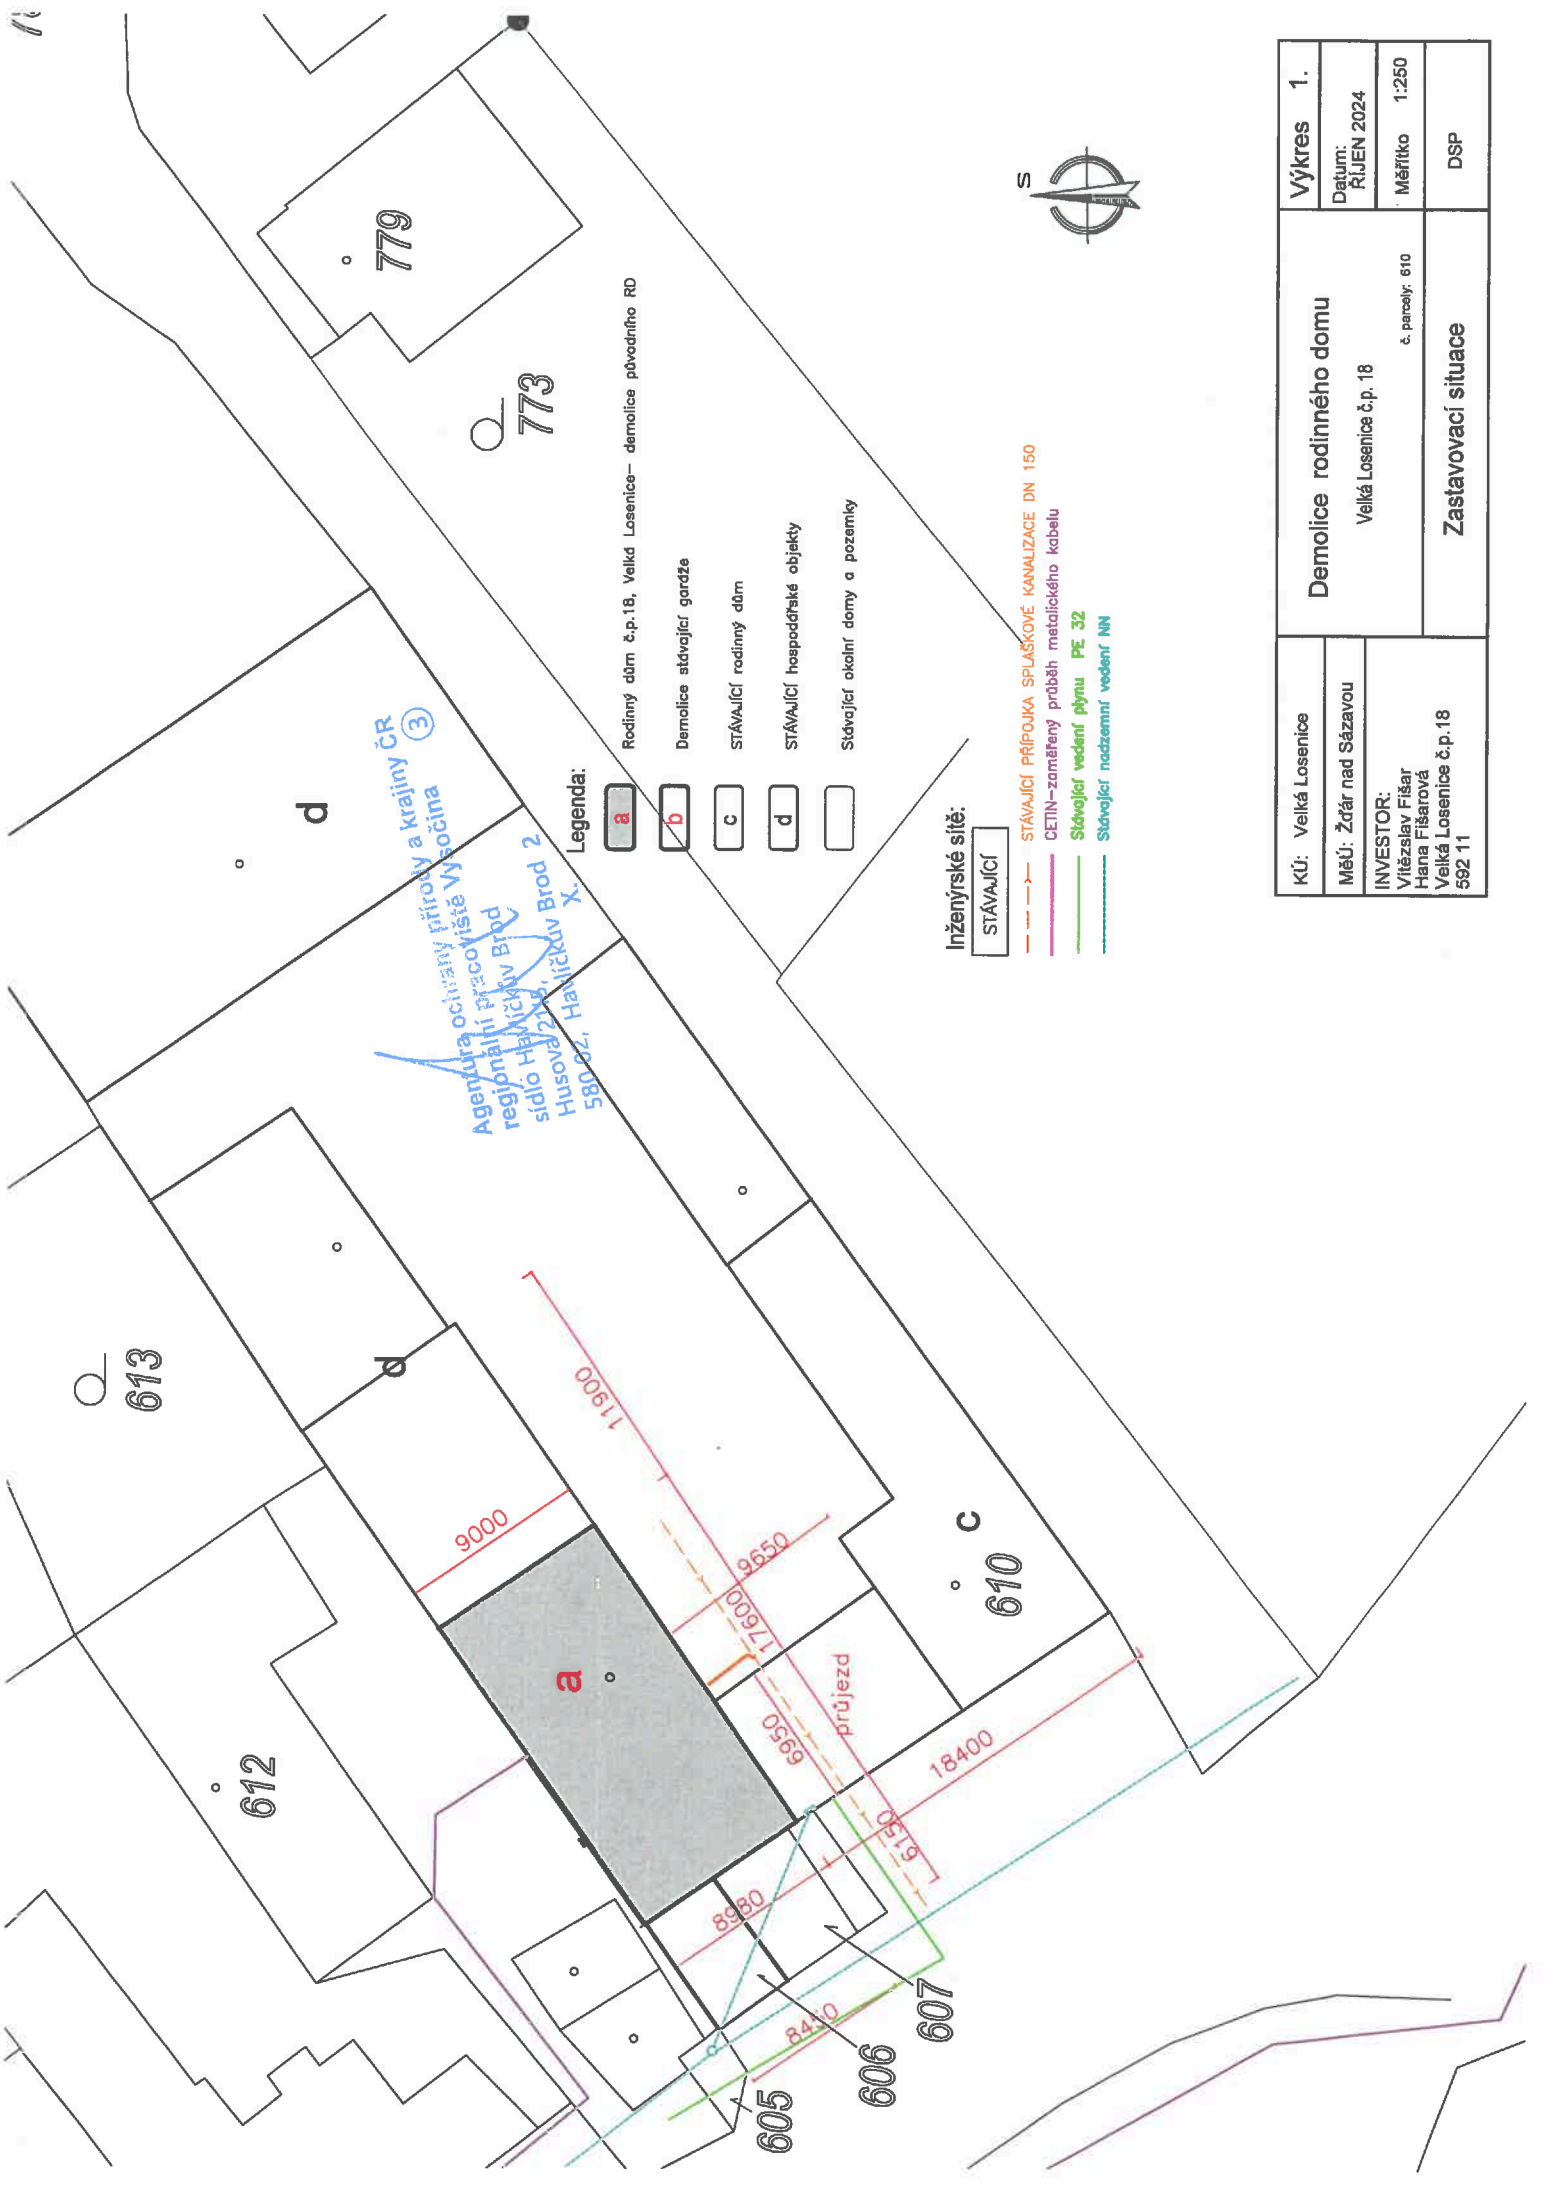

Legenda:

- a Rodinný dům č.p.18, Velká Losenice – demolice původního RD
- b Demolice stávající garáže
- c STÁVAJÍCÍ rodinný dům
- d STÁVAJÍCÍ hospodářské objekty
- Stávající okolní domy a pozemky

Inženýrské sítě:

STÁVAJÍCÍ

- STÁVAJÍCÍ PŘÍPOJKA SPLAŠKOVÉ KANALIZACE DN 150
- CETIN – záměrný průběh metalického kabelu
- Stávající vedení plynu PE 32
- Stávající nadzemní vedení NN

KÚ: Velká Losenice	Výkres 1.	
MěÚ: Žďár nad Sázavou	Datum: RIJEN 2024	
INVESTOR: Vítězslav Fišar Hana Fišarová Velká Losenice č.p.18 592 11	Měřítko 1:250 č. parcely: 610	
Demolice rodinného domu Velká Losenice č.p. 18		Zastavovací situace DSP



580 02, Havlíčkův Brod 2



KU	Veľká Losenice	Nivostavba rodinného domu v meste Slanica pri Veľkej Losenici č.p. 15 1. posch. a 2.	Výkres	1
MKS	Ing. Peter Hájek Slanica		Datum 18.05.2014	1:250
INVESTOR: Vladislav Fiala Hlavná 14 Slanica Veľká Losenica č.p. 15 592 11		Zastavovacia súhrn	OSP	

UBEL
VELKA LOSENICE
PSC 592 11
ADDRESS INC. C20020666
Rd 2
Box 8021 Rd 2
19089 Pa

Novostavba RD

Stávající část

POHLED JIHOZÁPADNÍ


Agentura ochrany přírody a krajiny ČR
regionální pracoviště Vysočina ③

sídlo Havlíčkův Brod


Husova 2115/1

580 02, Havlíčkův Brod 2

X.

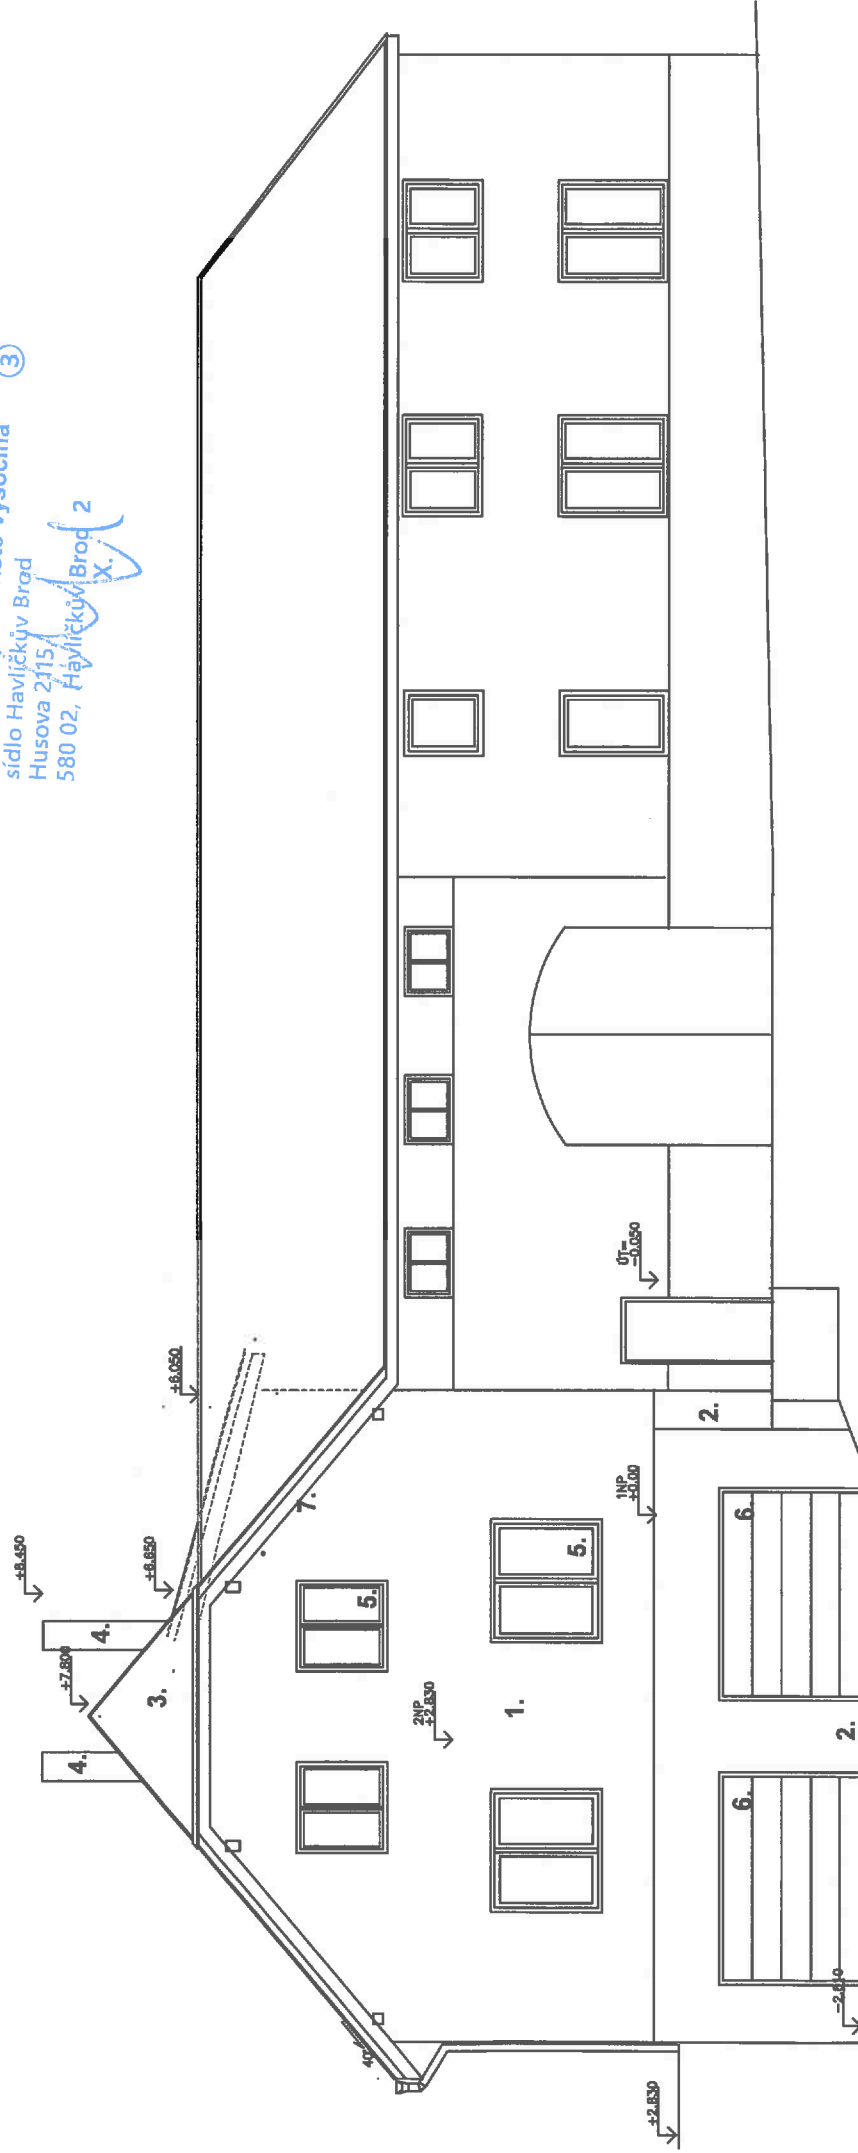


Agentura ochrany přírody a krajiny ČR
regionální pracoviště Vysočina (3)
sídlo Havlíčkův Brod
Husova 2115,
580 02, Havlíčkův Brod 2

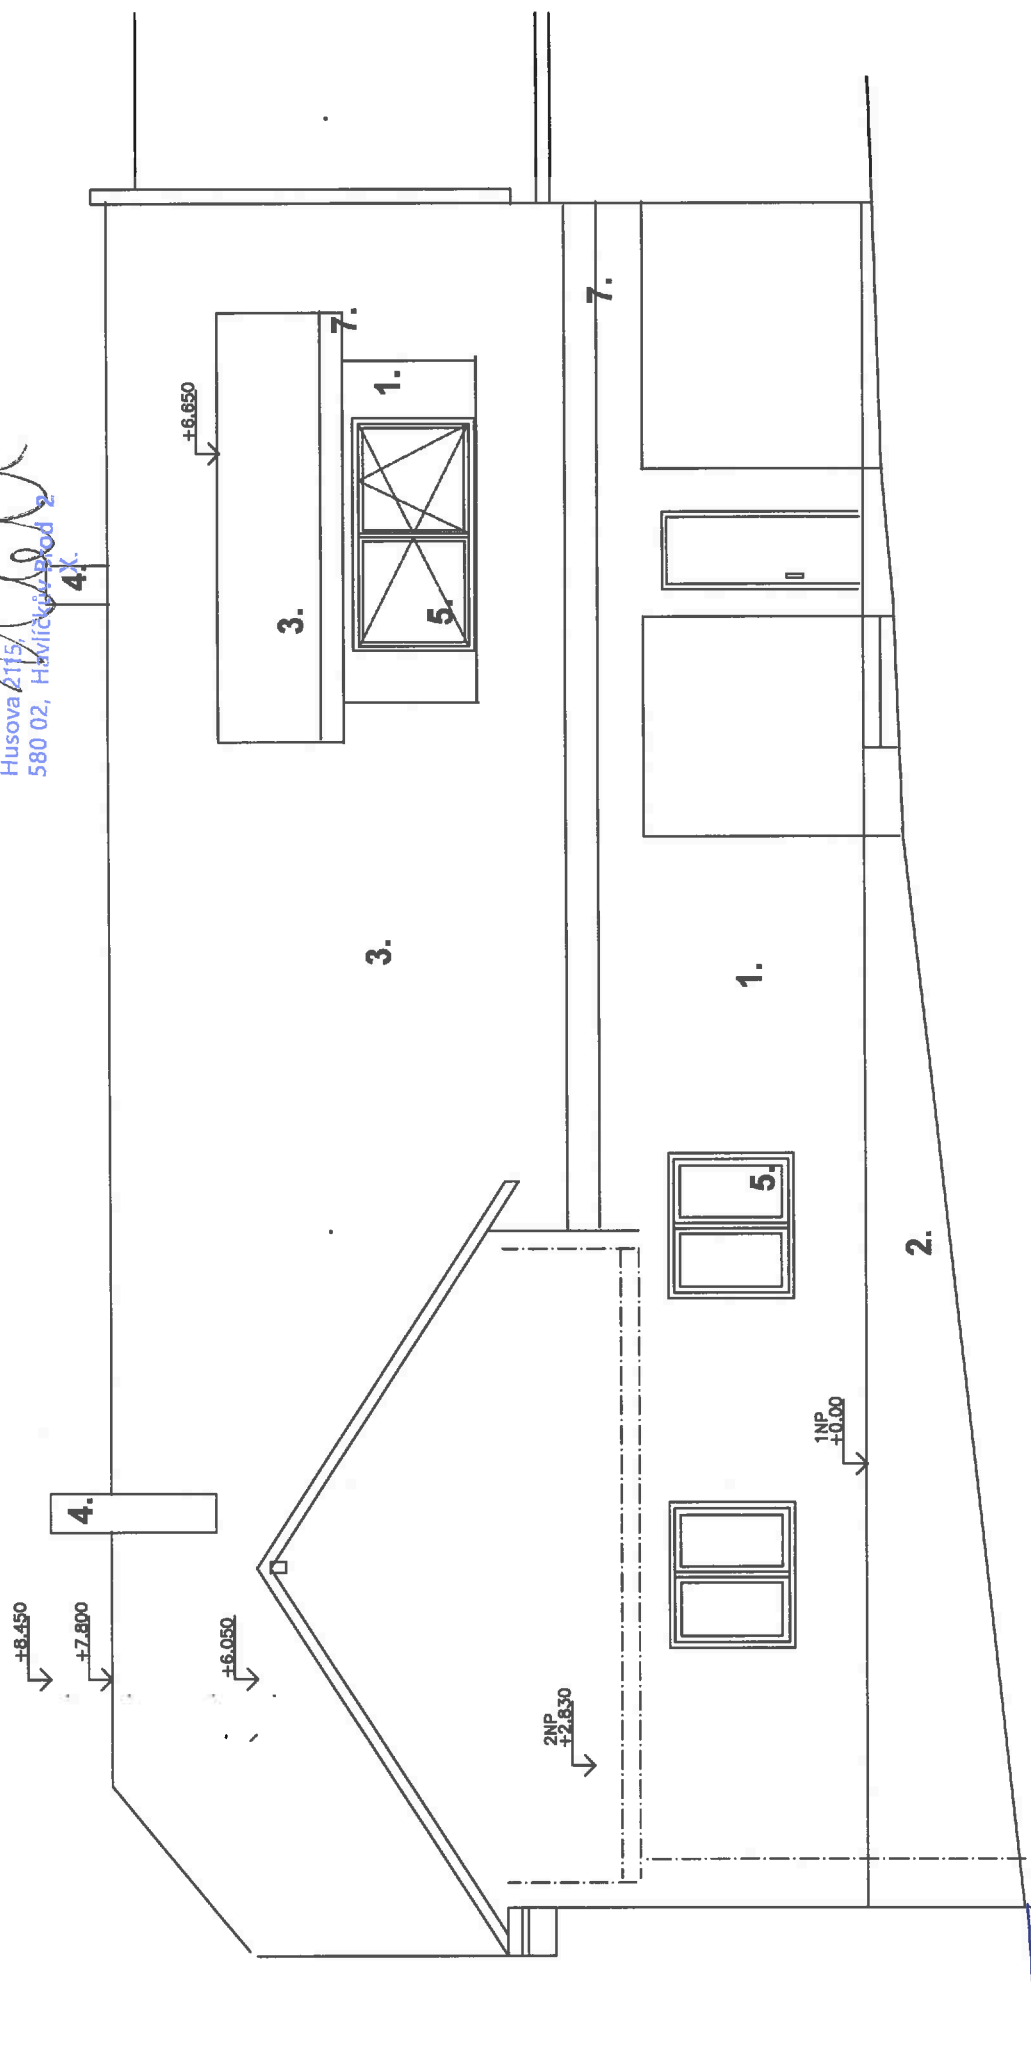

STÁVAJÍCÍ RD – ODSTRANĚNÍ

Agentura ochrany přírody a krajiny ČR
regionální pracoviště Vysočina ③
sídlo Havlíčkův Brod
Husova 2115/
580 02, Havlíčkův Brod 2

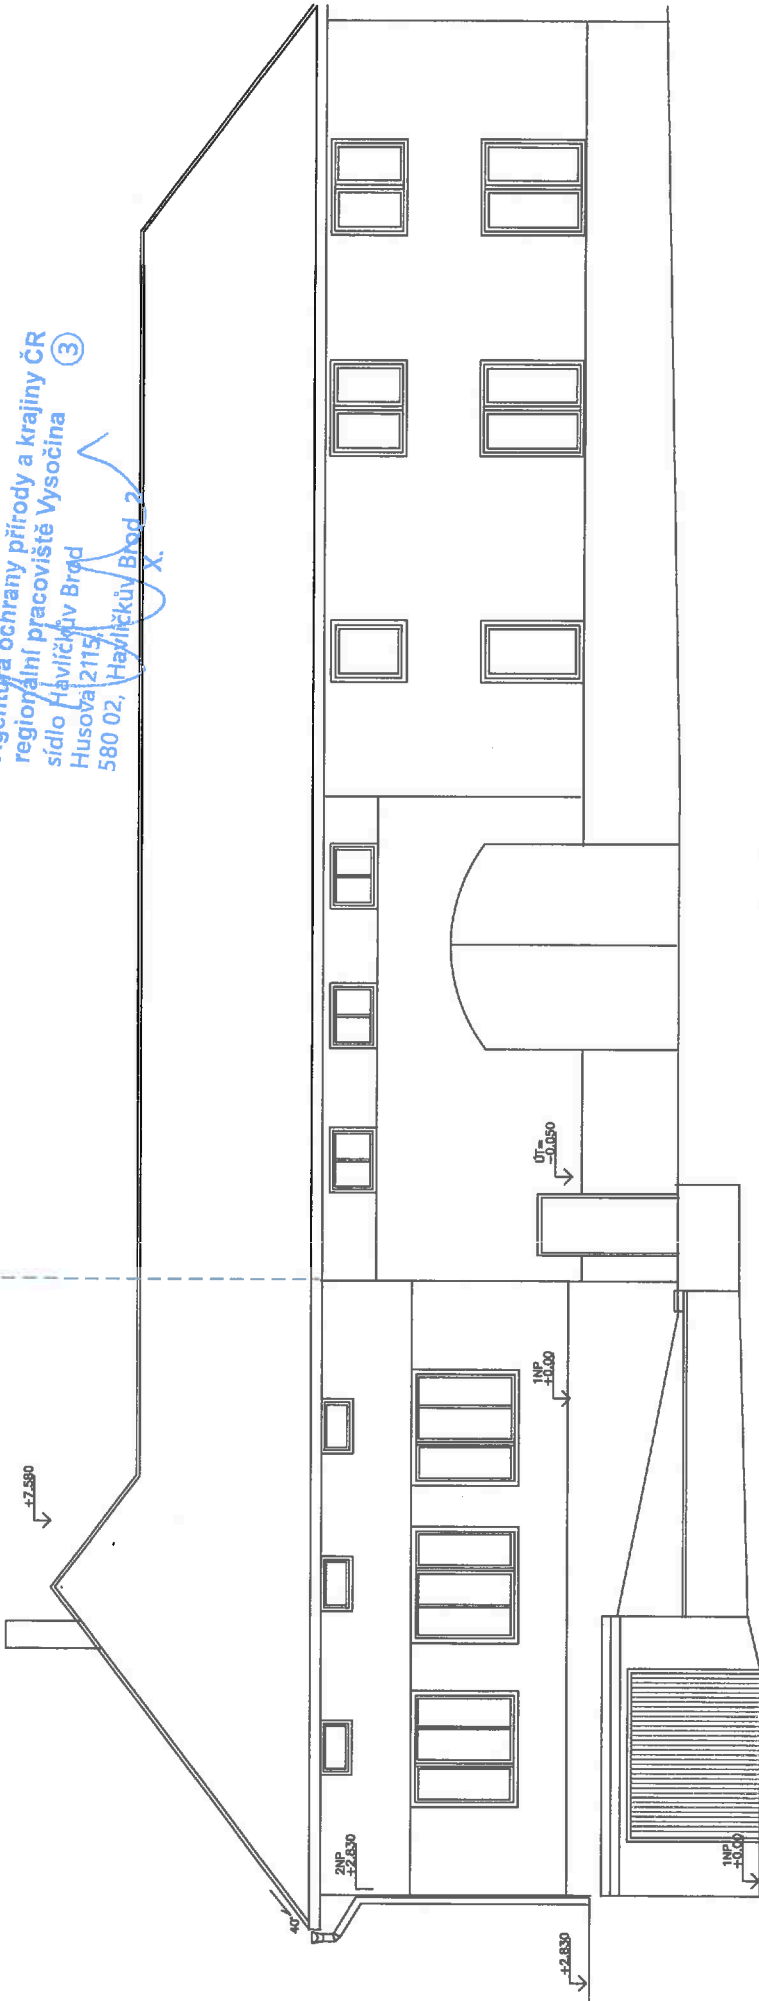

Legenda zdíva:

- STÁVAJÍCÍ obvodové zdíva z cihel plných pátých na maltu vápencementovou
- STÁVAJÍCÍ vnitřní zdíva z cihel plných pátých na maltu vápencementovou
- STÁVAJÍCÍ zdíva páták tl. 100 o 150mm z cihel plných pátých nebo dvoučtverých
- STÁVAJÍCÍ střešní krytina – betonové zaskly
- STÁVAJÍCÍ střešní krytina – pozinkovaný plech
- STÁVAJÍCÍ okna dřevěná dvojitá, venkovní dveře dřevěné

KÚ: Velká Losenice		Výkres 4.	
MěÚ: Žďár nad Sázavou		Datum: ŘÍJEN 2024	
INVESTOR: Vítězslav Fišar Hana Fišarová Velká Losenice č.p.18 592 11		Měřítko 1:75	
Novostavba rodinného domu v místě původního RD Velká Losenice č.p. 18 Odstranění stávajícího RD- Velká Losenice č.p. 18 č. parcely: 610		DSP	

Projekce Petr s.r.o.
Brněnská 145, Nové Město na Moravě
mobil: 602 732 386
e-mail: milan.petr.mm@seznam.cz

Agentura ochrany přírody a krajiny ČR
regionální pracoviště Vysočina
sídlí Havlíčkův Brod
Husova 215,
580 02, Havlíčkův Brod 2
X.

D.1.4 Technika a prostředí staveb

IDENTIFIKAČNÍ ÚDAJE STAVBY

NÁZEV AKCE	: Novostavba rodinného domu v místě původního RD, Velká Losenice č.p.18
Místo stavby	: Velká Losenice č.p.18
Katastrální území	: Velká Losenice
Parcelní čísla	: 610
Stavební úřad	: Zďár nad Sázavou
Krajský úřad	: Jihlava
Předmět PD	: novostavba RD
Stupeň PD	: Dokumentace pro stavební povolení
Stavebník	: Vítězslav Fišar, Hana Fišarová, Velká Losenice č.p.18,592 11