

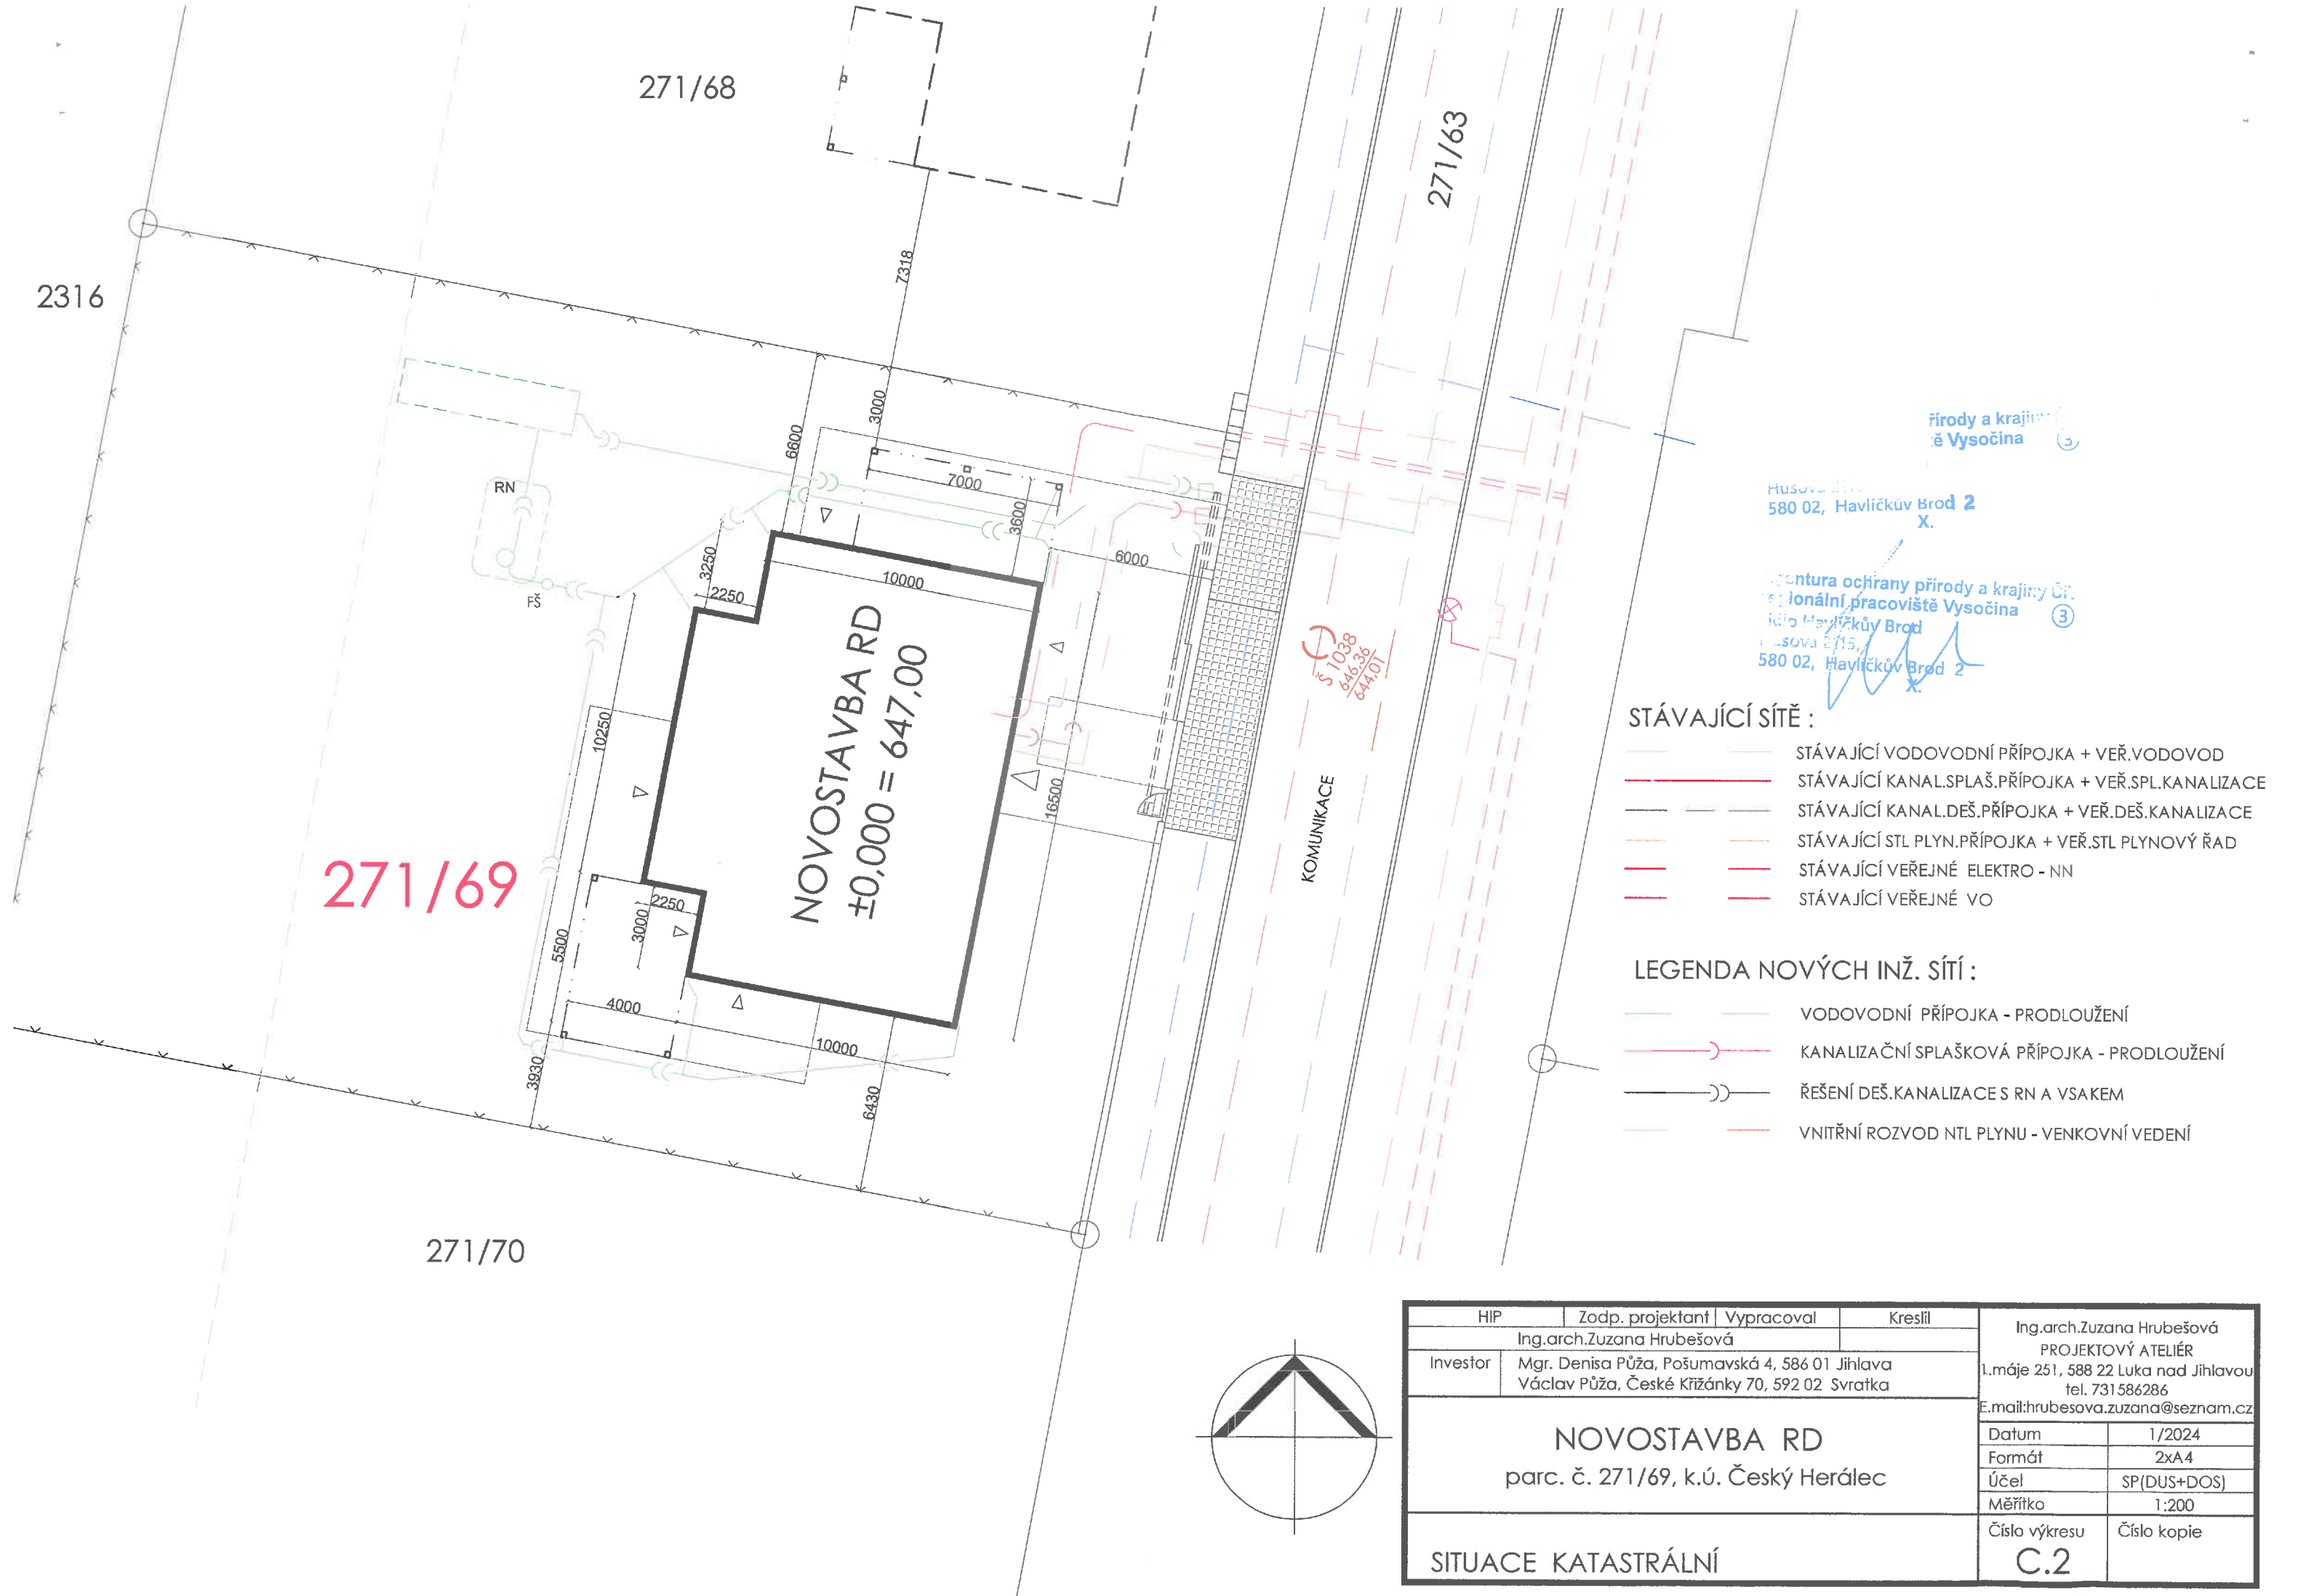
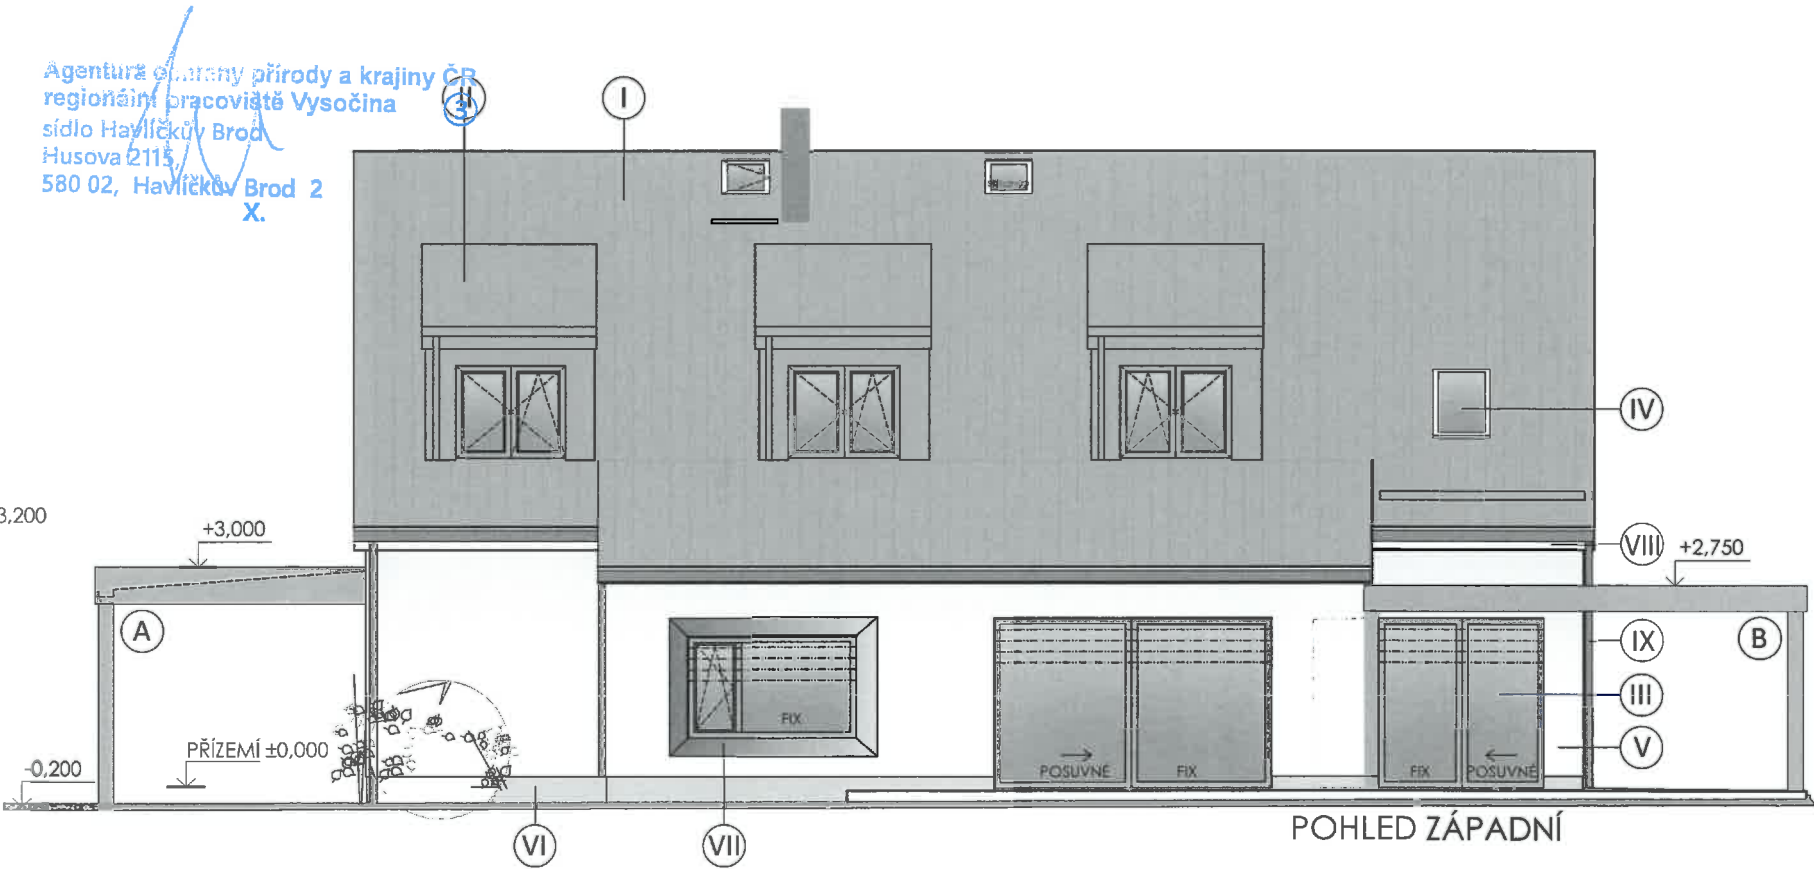
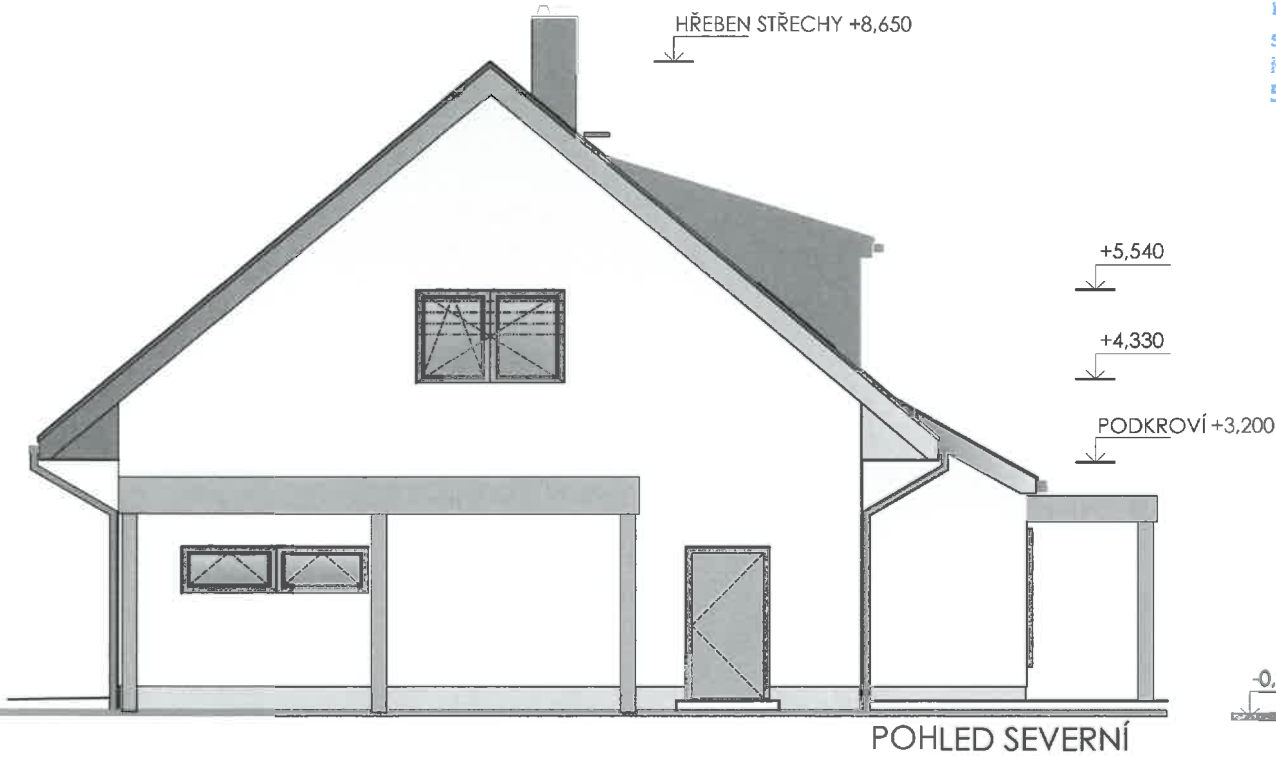


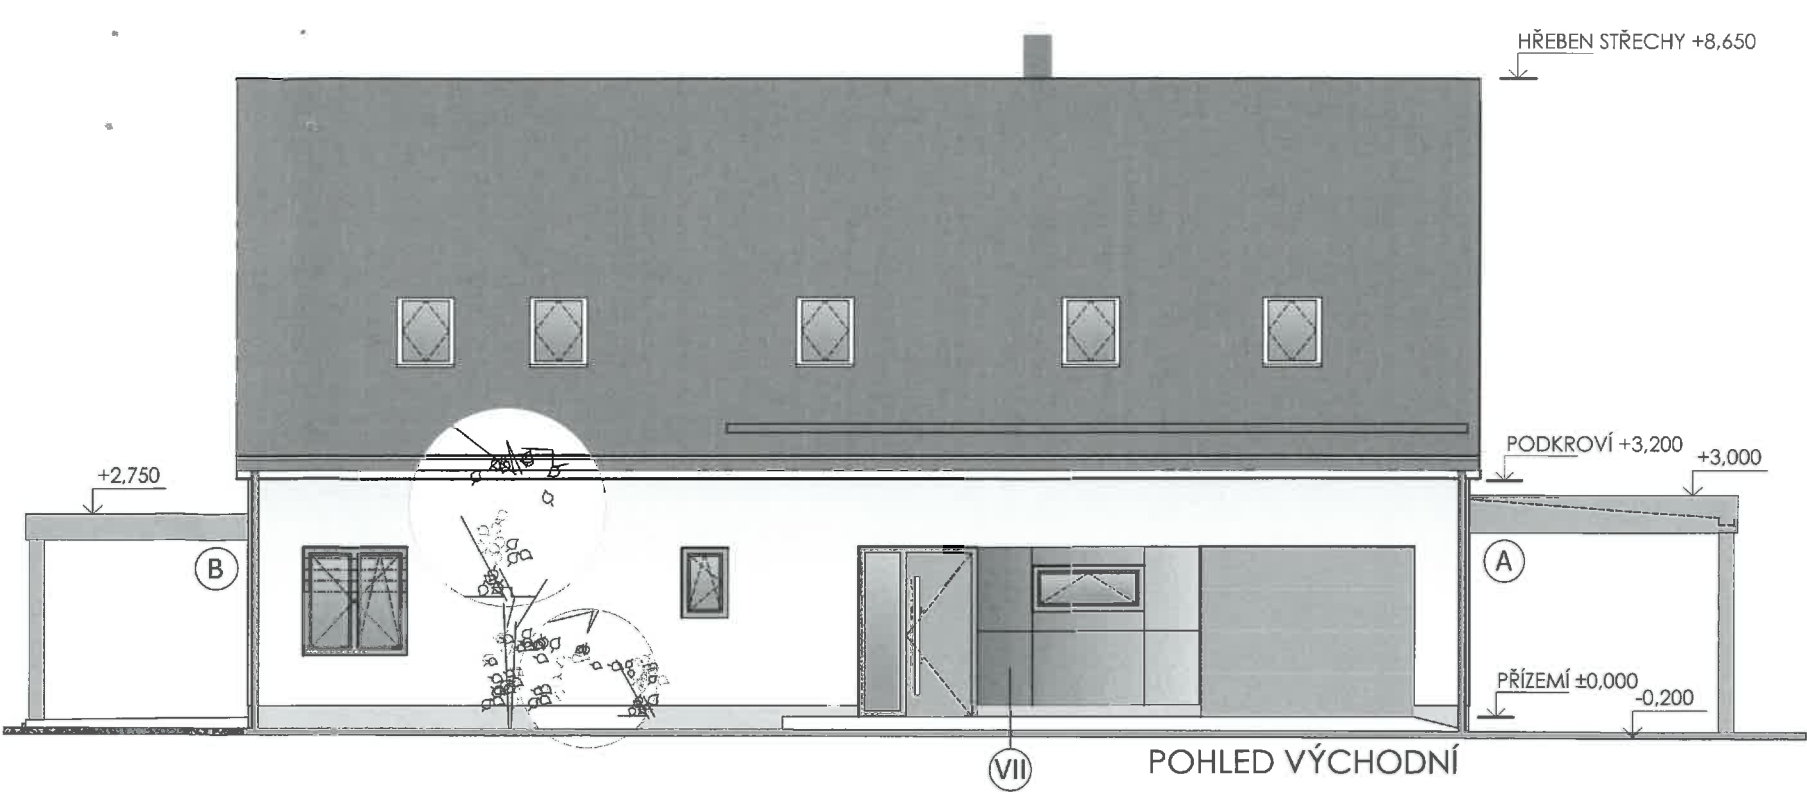

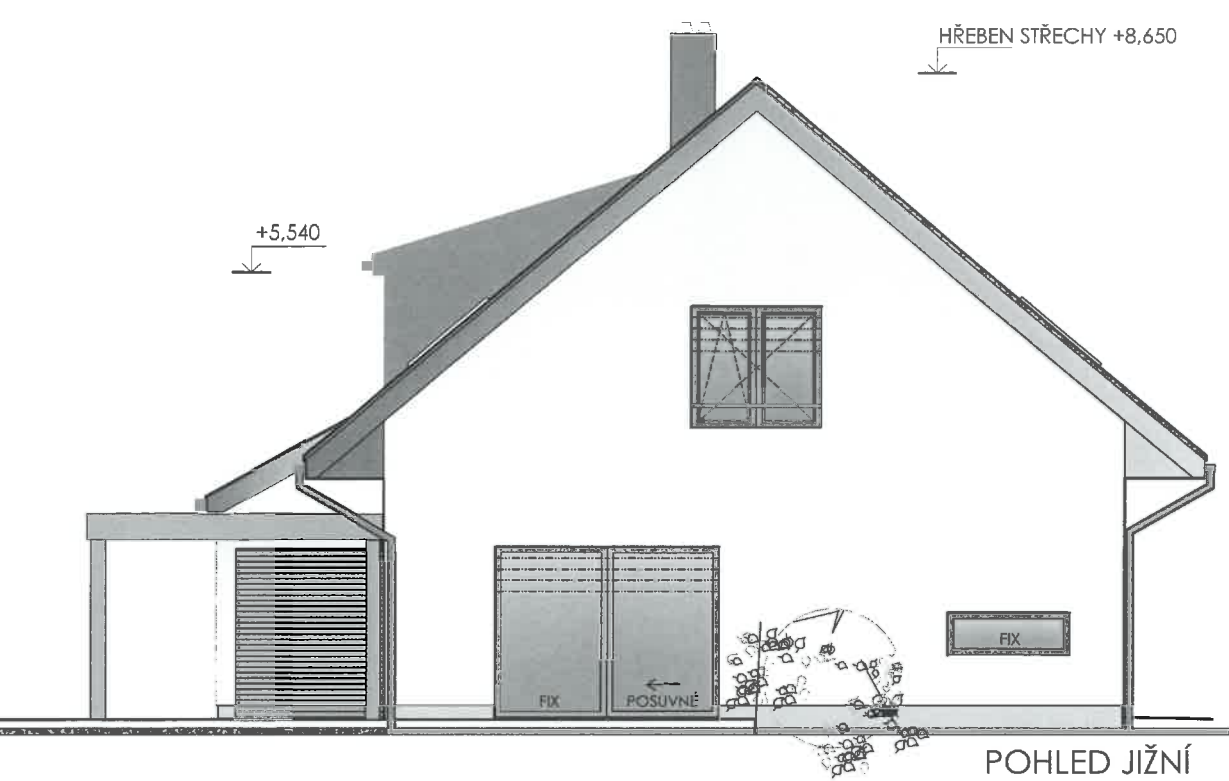

LEGENDA :

- I STŘEŠNÍ KRYTINA SKLÁD. BRAMAC TEGALIT - (ODSTÍN TM. ŠEDÝ)
II STŘEŠNÍ KRYTINA PLECH. SATJAM RAPID - (ODSTÍN TM. ŠEDÝ)
III OKNA (PLAST.) A PROSKLENÉ STĚNY (HLINÍK.) S IZOL. TROJSKLEM
IV STŘEŠNÍ OKNA, VÝLEZ, SVĚTLOVOD VELUX
V PROBARVENÁ SILIK. OMÍTKA - ODS TÍN LOMENÝ BÍLÝ
VI SOKLOVÁ MOZAIKOVÁ OMÍTKA - ODS TÍN TM. BĚŽOVO-ŠEDÝ
VII OBKLAD KRONOART (KOMPAKT. DESKY - DEZÉN DŘEVO)
VIII DŘEV. PODBITÍ POPŘ. DESKY SWISSPEARL
IX KLEMPÍŘSKÉ VÝROBKY NAPŘ. LINDAB - (ODSTÍN ŠEDÝ)
- A PŘÍSTŘEŠEK NA AUTO FUTUROL EXCELENT
B BIOKLIMATICKÁ PERGOLA FUTUROL HORIZONTAL

±0,000 = 647,00

HIP	Zodp. projektant	Vypracoval	Kreslil	Ing.arch.Zuzana Hruběšová	
Ing.arch.Zuzana Hruběšová				PROJEKTOVÝ ATELÍÉR	
Investor				1.máje 251, 588 22 Luka nad Jihlavou	
Mgr. Denisa Půža, Pošumavská 4, 586 01 Jihlava				tel. 731586286	
Václav Půža, České Křižánky 70, 592 02 Svatka				E.mail:hrušesova.zuzana@seznam.cz	
NOVOSTAVBA RD				Datum	1/2024
parc. č. 271/69, k.ú. Český Herálec				Formát	2xA4
				Účel	SP(DUS+DOS)
				Měřítko	1:100
D 1.1 Architektonicko - stavební řešení				Číslo výkresu	Číslo kopie
POHLEDY				D.1.1.9	